


STALLBACKEN NIVÅ 5

STALLBACKEN 26

BOFAKTA

LGH: 1207-1107

55 m² 2 RoK

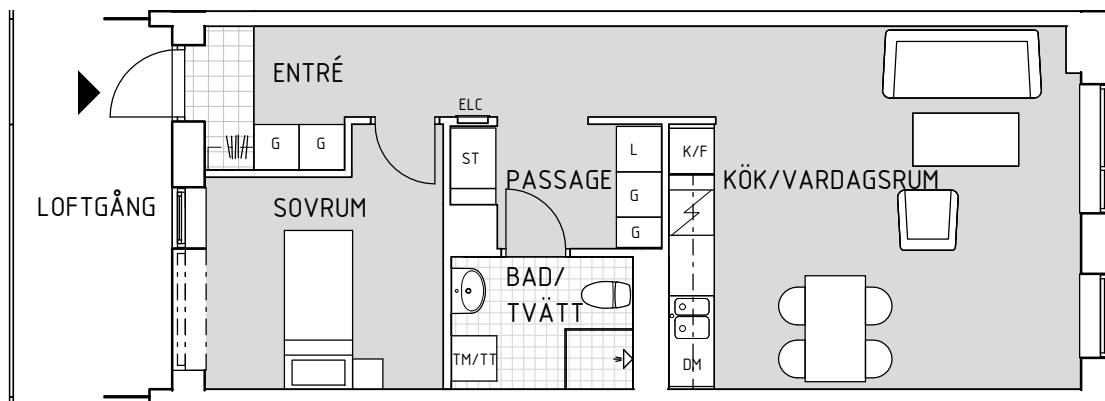

WALLENSTAM

Ytångivelser är preliminära
Rätt till mindre ändringar förbehålles



SKALA 1:100

Originalformat A4

TECKENFÖRKLARING

K/F	Kyl/frys	TM	Tvättmaskin
Spishäll	Spishäll	TT	Torktumlare
Diskmaskin	Diskmaskin	TM/TT	Tvättpelare
G	Garderob - En klädstång - En flyttbar hylla		Duschväggar i glas
L	Linneskåp - Fyra flyttbara hyllor - Fyra backar med rullbeslag		Hatthylla
ST	Städsåp - Städsåpsinredning inkl. medicinsåp.	ELC	Elcentral
	Fönsterbänkar Fönsterbänkar av natursten/kalksten		Klinker i hall
			Klinker i badrum

LÄGE I Huset

