


LOKALFAKTABLAD
Vallgatan 19

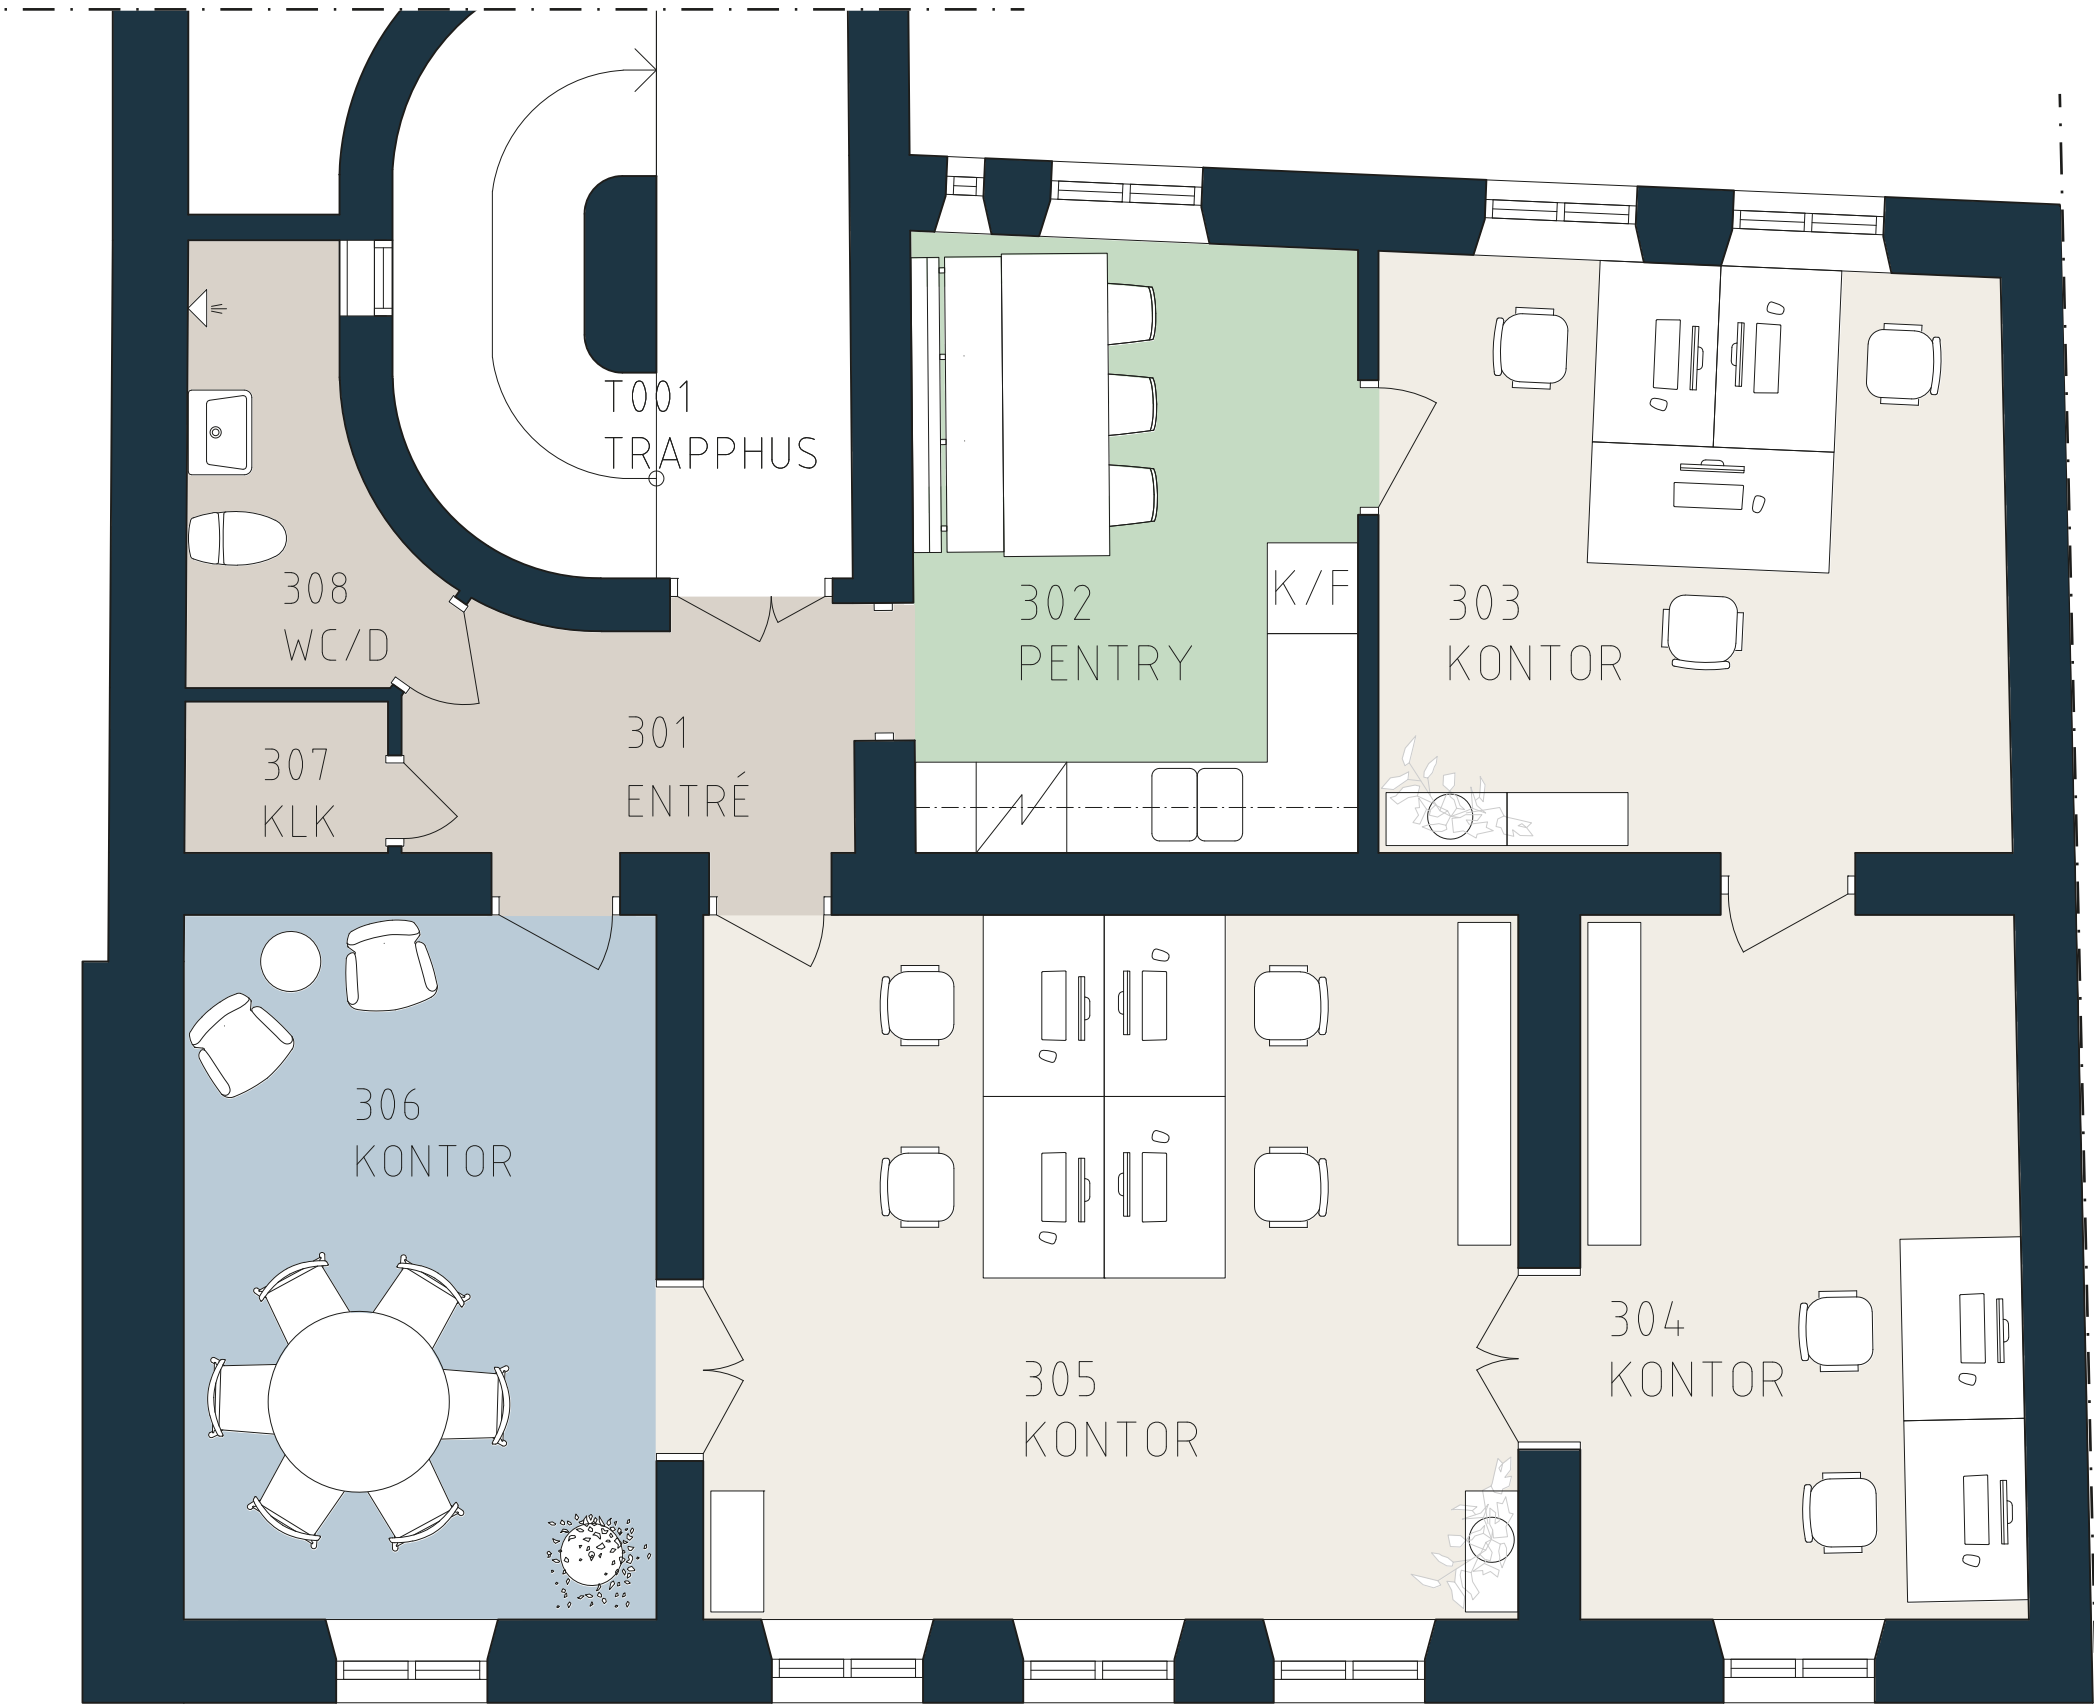

SKALA 1:50 (A3)

LOKALFAKTA

Vallgatan 19

LOKALNUMMER:

6362-5011

LOKALAREA: (CIRKA)

95 m²

SEKTION

PLAN 6, 4 TR.
PLAN 5, 3 TR.
PLAN 4, 2 TR.
PLAN 3, 1 TR.
PLAN 2, ENTRÉPL.
PLAN 1, KÄLLARE

ORIENTERINGSVY

Uppifrån

KORSGATAN
VALLGATAN
SÖRA LUNDGATAN

FÖRKLARINGAR

Mötesrum
Arbetsplatser
Pentry
Övrigt

Bef. vägg
Bef. dörr

thorbjörnsson +
edgren arkitekter

W

Upprättad: 2025.08.08/WIR(486)
Wallenstam förbehåller sig rätten till ändringar.