


Kvarteret Skogsvaktaren-Mölnlycke fabriker

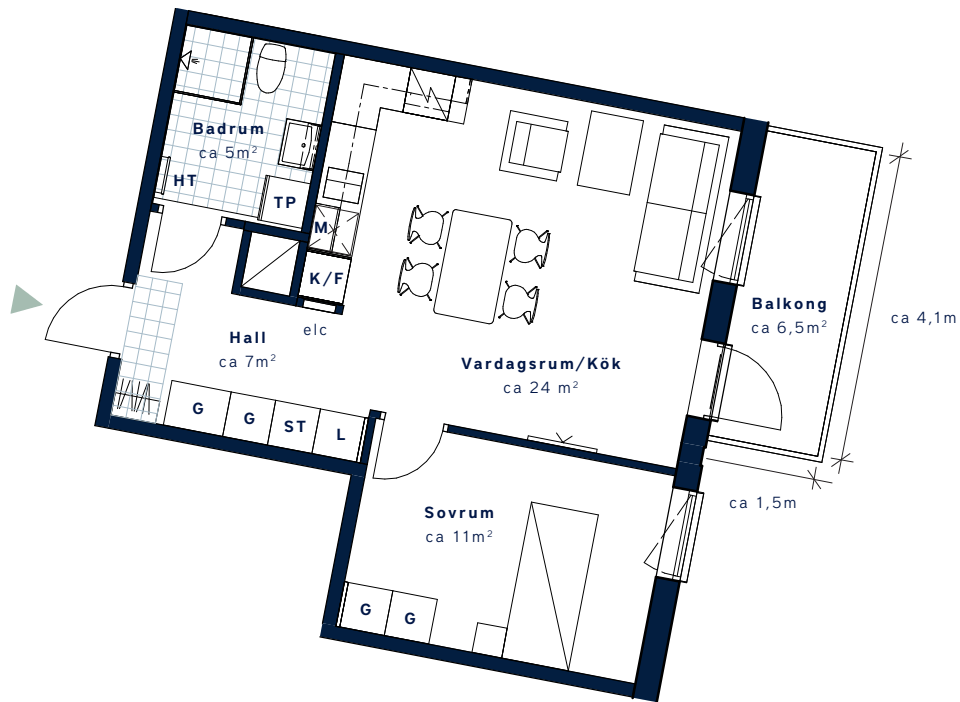

SKALA 1:100 (A4)

<p>LÄGENHETSNUMMER: 2707 nationellt nr: 1707</p>	<p>BOAREA: (CIRKA) 48 m²</p>	<p>ANTAL RUM OCH KÖK 1,5</p>																
<p>ORIENTERINGSVY Uppifrån</p> <p>Disponentvägen</p>	<p>FASADVY Söder från Disponentvägen</p>	<p>FÖRKLARINGAR</p> <table border="0"> <tr> <td> Garderob</td> <td> Hatthylla</td> </tr> <tr> <td> Städsåp</td> <td> Klinker</td> </tr> <tr> <td> Linnesåp</td> <td> Multimediauttag</td> </tr> <tr> <td> Induktionshäll/ugn</td> <td> elc Elcentral</td> </tr> <tr> <td> Kyl/Frys</td> <td> Gipsinlädning i tak</td> </tr> <tr> <td> Diskmaskin</td> <td> Handduksstork</td> </tr> <tr> <td> Tvättpelare</td> <td> Öppningsbart fönster</td> </tr> <tr> <td> Mikro i översåp</td> <td></td> </tr> </table>	Garderob	Hatthylla	Städsåp	Klinker	Linnesåp	Multimediauttag	Induktionshäll/ugn	elc Elcentral	Kyl/Frys	Gipsinlädning i tak	Diskmaskin	Handduksstork	Tvättpelare	Öppningsbart fönster	Mikro i översåp	
Garderob	Hatthylla																	
Städsåp	Klinker																	
Linnesåp	Multimediauttag																	
Induktionshäll/ugn	elc Elcentral																	
Kyl/Frys	Gipsinlädning i tak																	
Diskmaskin	Handduksstork																	
Tvättpelare	Öppningsbart fönster																	
Mikro i översåp																		