



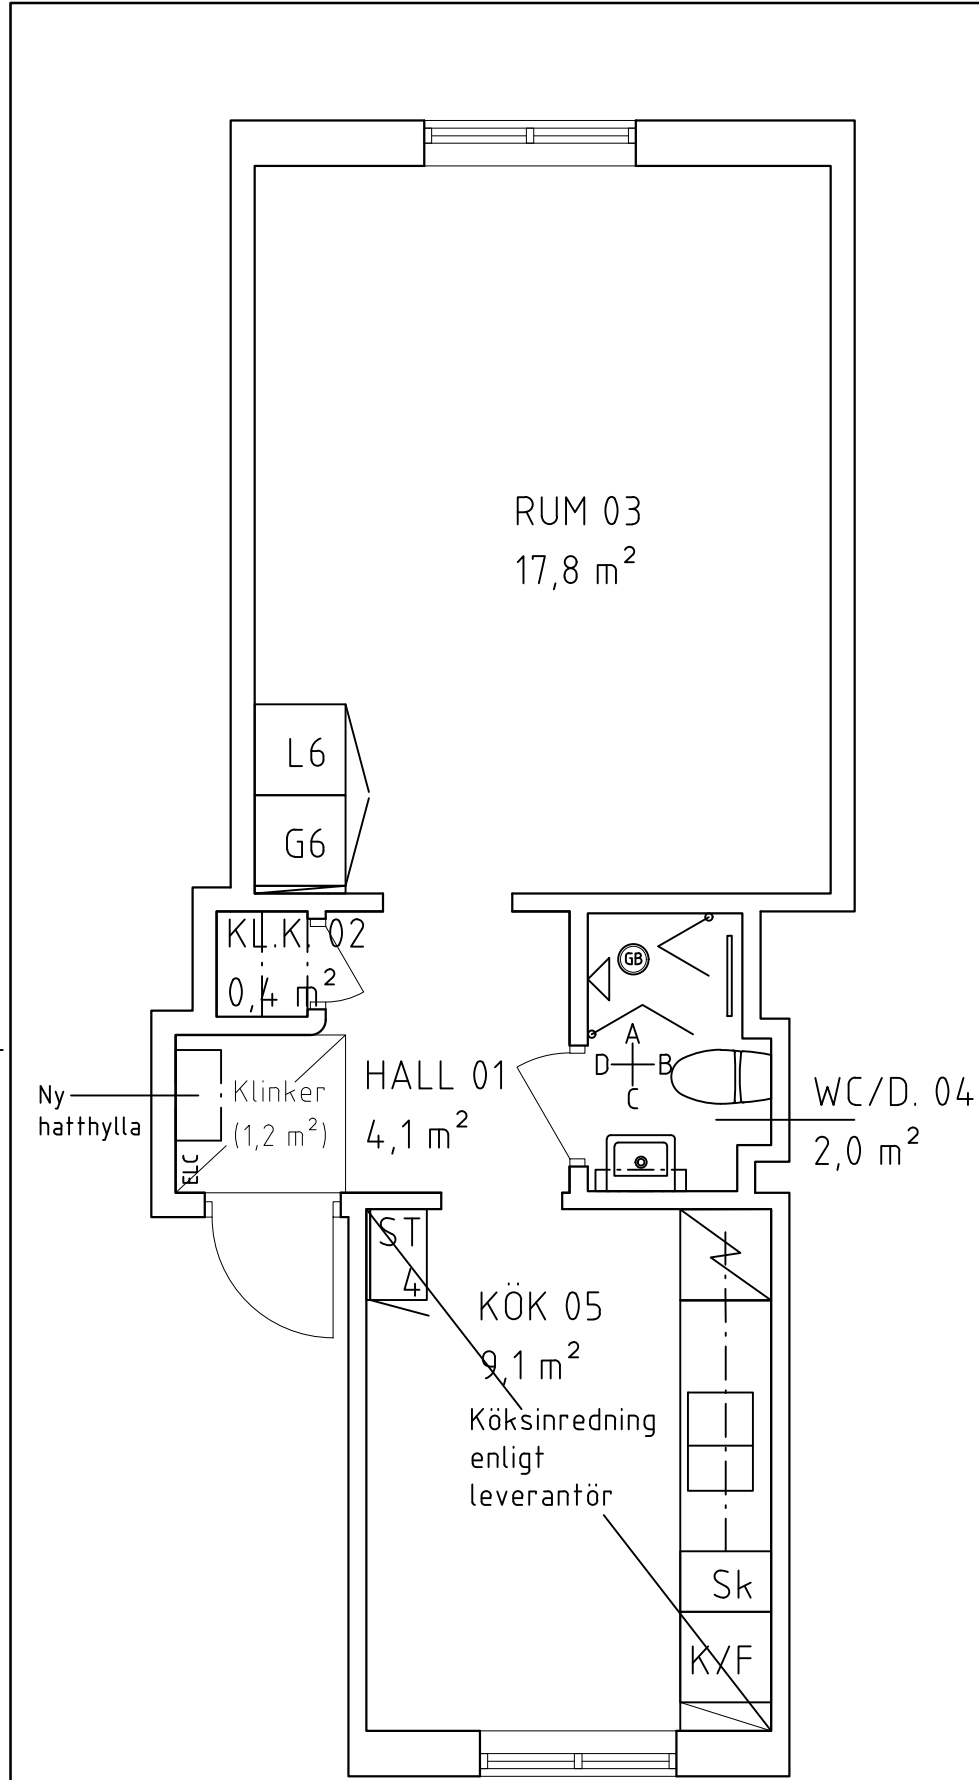


PLAN
SKALA 1:50

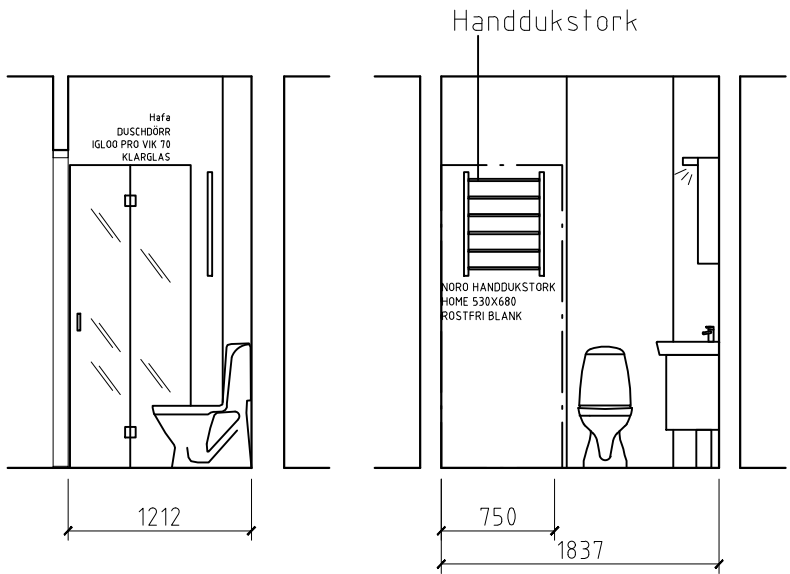

ELEVATION A.
Skala 1:50

ELEVATION B.
Skala 1:50

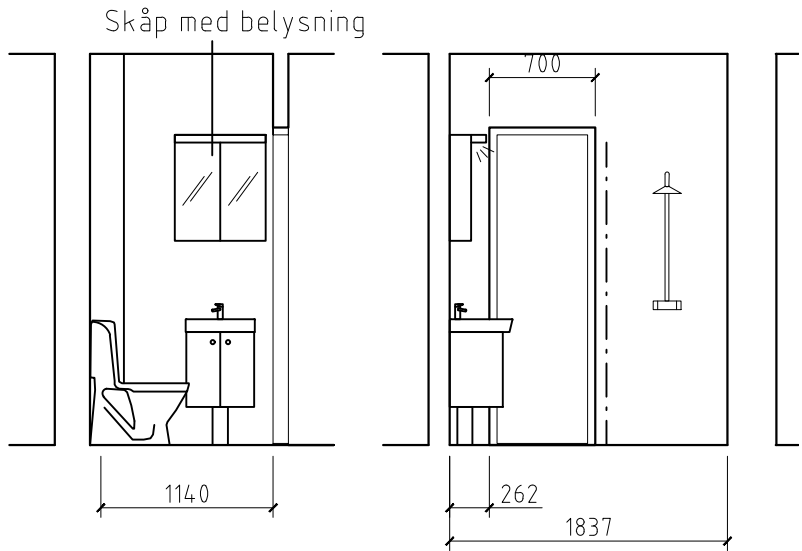

ELEVATION C.
Skala 1:50

ELEVATION D.
Skala 1:50

FÖRKLARINGAR OCH FÖRESKRIFTER.

ALLA MÅTT I MILLIMETER DÅ EJ
ANNAT ANGIVES.

MÅTT KONTROLLERAS PÅ PLATS
AV RESPEKTIVE ENTREPRENÖR.

UTFÖRANDE OCH SPECIFIKATIONER
ENLIGT RUMSBESKRIVNING OCH
BYGGBESKRIVNING

BET.	ANT.	ÄNDRINGEN AVSER	DATUM	SIGN.
 WALLENSTAM				
INNERSTADENS ARKITEKTER Aschebergsgatan 21, 411 27 Göteborg 031-701 00 79, info@innerstad.se, innerstad.se				
UPPDRAG NR. 3060-0004		KONSTR. JCE	GRANSKAD JCE	
DATUM 2026-01-12		HANDLÄGGARE J ENGSTRÖM, ARKITEKT- SAR/MSA		
ANSVARIG JOHAN ENGSTRÖM, ARKITEKT- SAR/MSA				
ESTLANDSGATAN 2A KB KYRKBYN 10:15				
Pluslägenhet 3060-0004			FBNR: 1202	
KYRKBYN 10:15				
PLAN + ELEVATIONER			BLIVANDE UTSEENDE	
SKALA 1:50 (A3)	NUMMER A3060-0004-01			BET.