


BOFAKTABLAD
Kedjan - Kallebäck, Göteborg

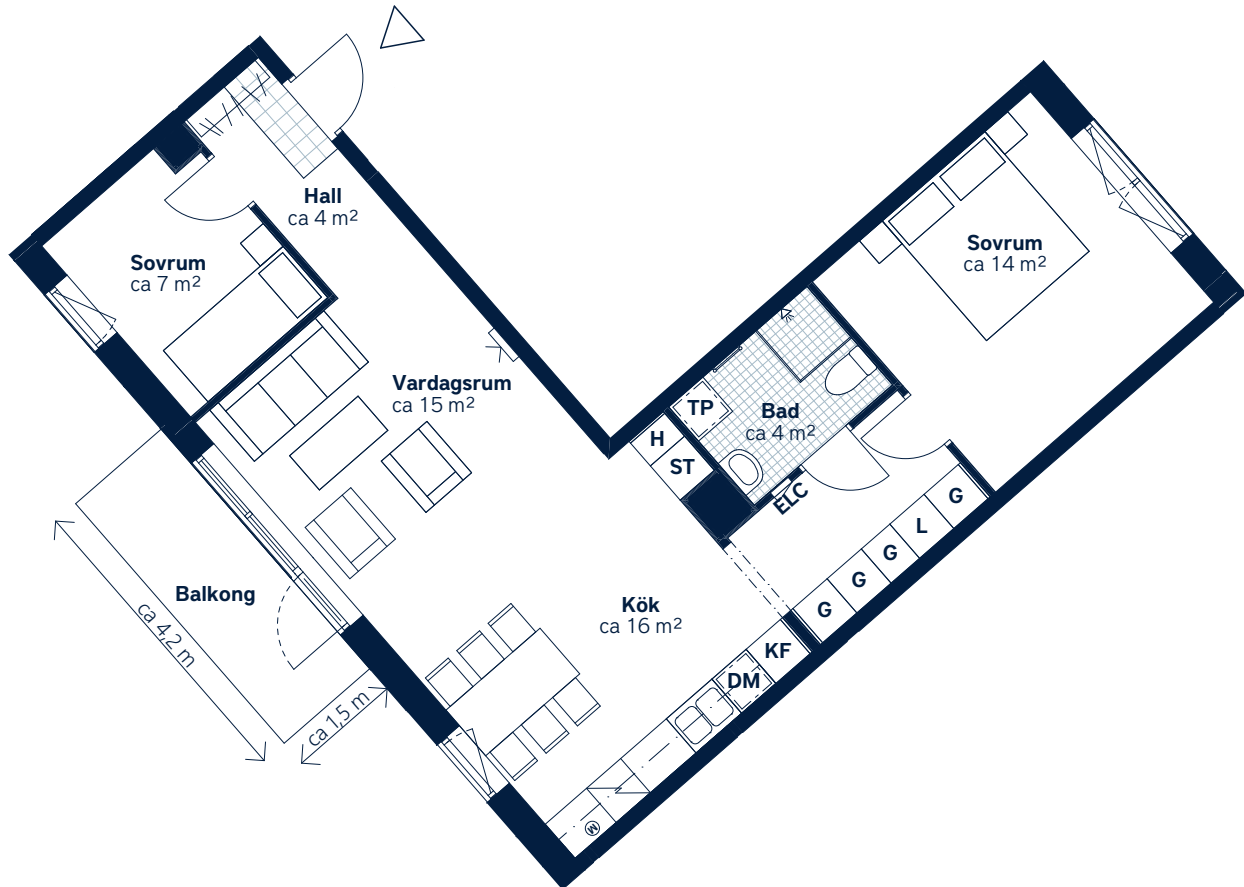

SKALA 1:100 (A4)

LÄGENHETSNUMMER: 3032 nationellt nr: 1302	BOAREA: (CIRKA) 68 m²	ANTAL RUM OCH KÖK: 3
ORIENTERINGSVY Uppifrån	SEKTIONSVY	FÖRKLARINGAR G Garderob ST Städsåp L Linnesåp TP Tvättåpelare Håll och ugn KF Kyl/frys DM Diskmaskin H Högskåp Klinker Hatthylla Öppningsbart fönster Handdukstork Multimediauttag ELC Elcentral M Micro



Generell golvbeklägning om inget annat anges: ekparkett, trestav. Den angivna lägenhetsstorleken kan skilja sig från summan av rummens enskilda areor då samtliga areor är avrundade, samt då den totala arean inkluderar innerväggar. Generell rumshöjd (exkl. undertak) ca 2,5 meter.
Upprättad: 2022-09-28 - Wallenstam förbehåller sig rätten till ändringar.