



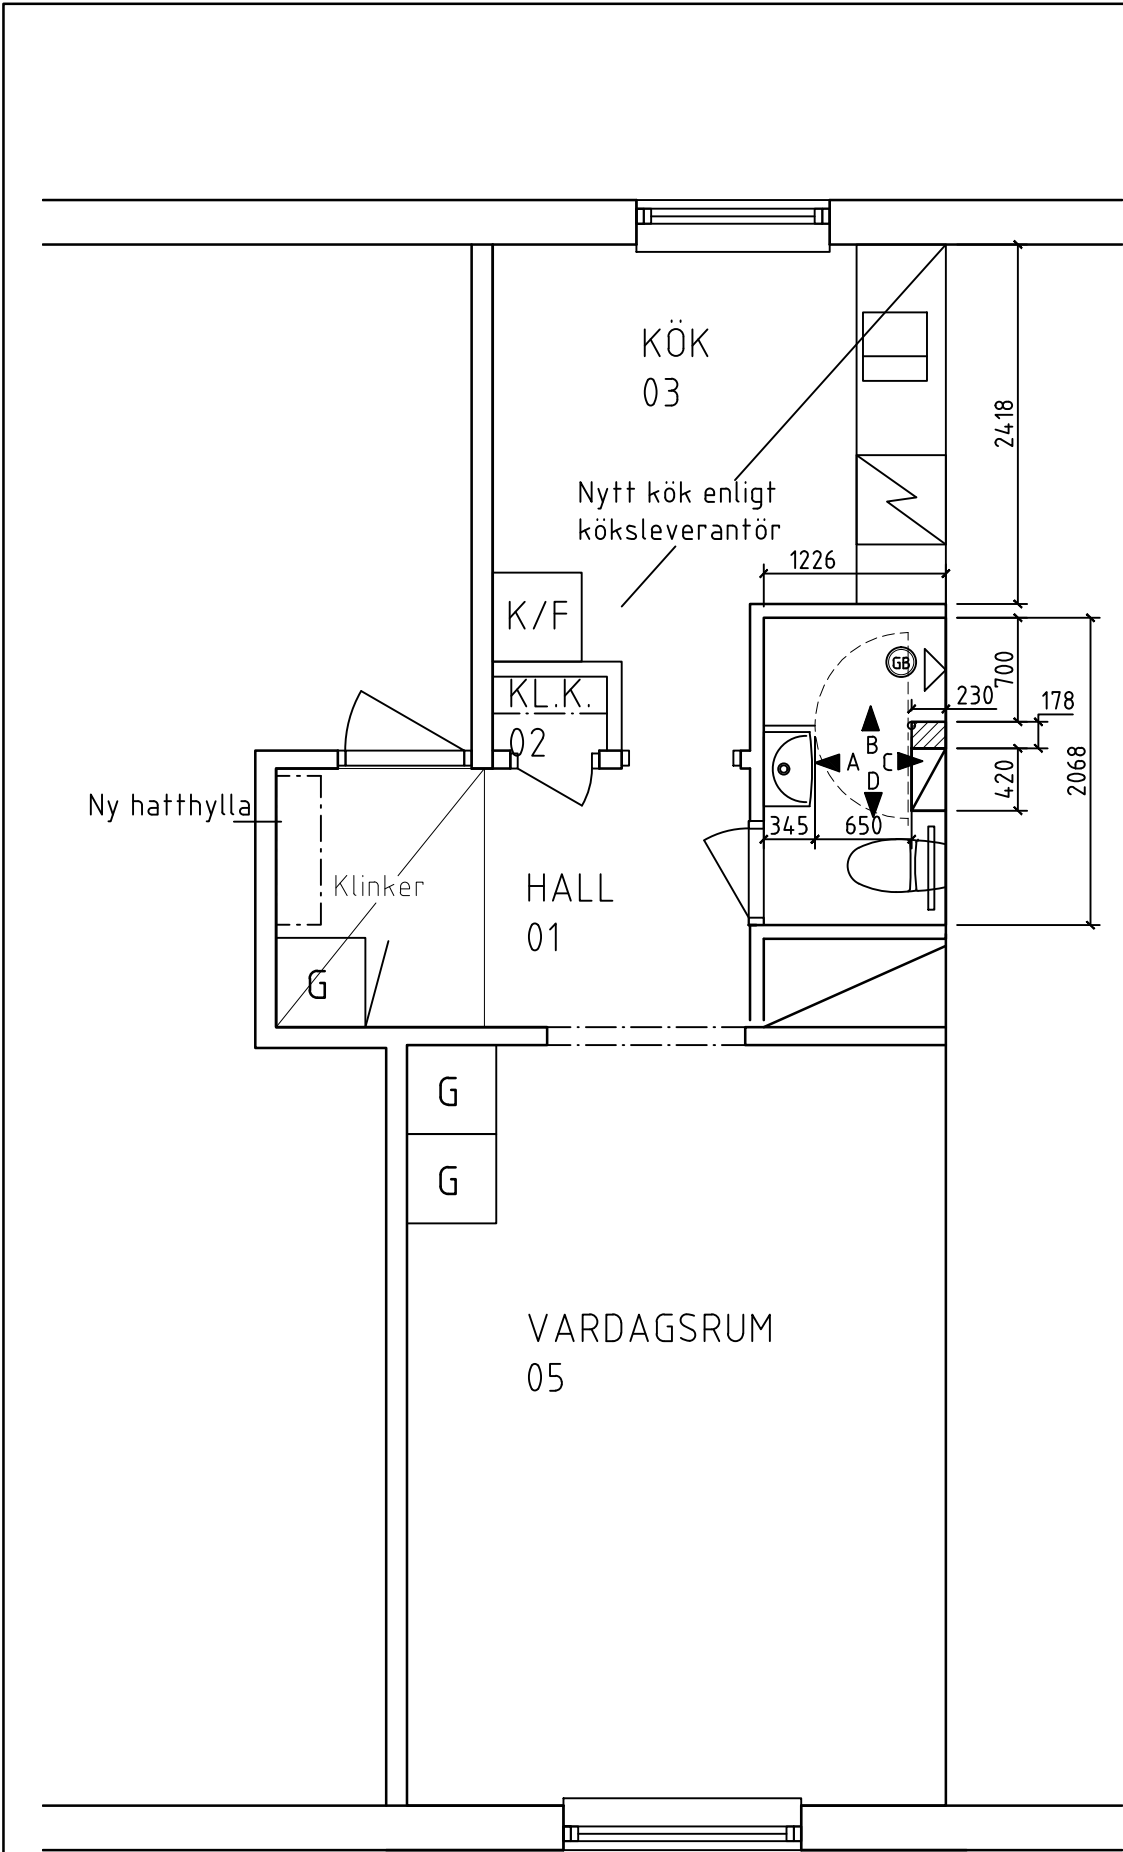

PLAN
SKALA 1:50

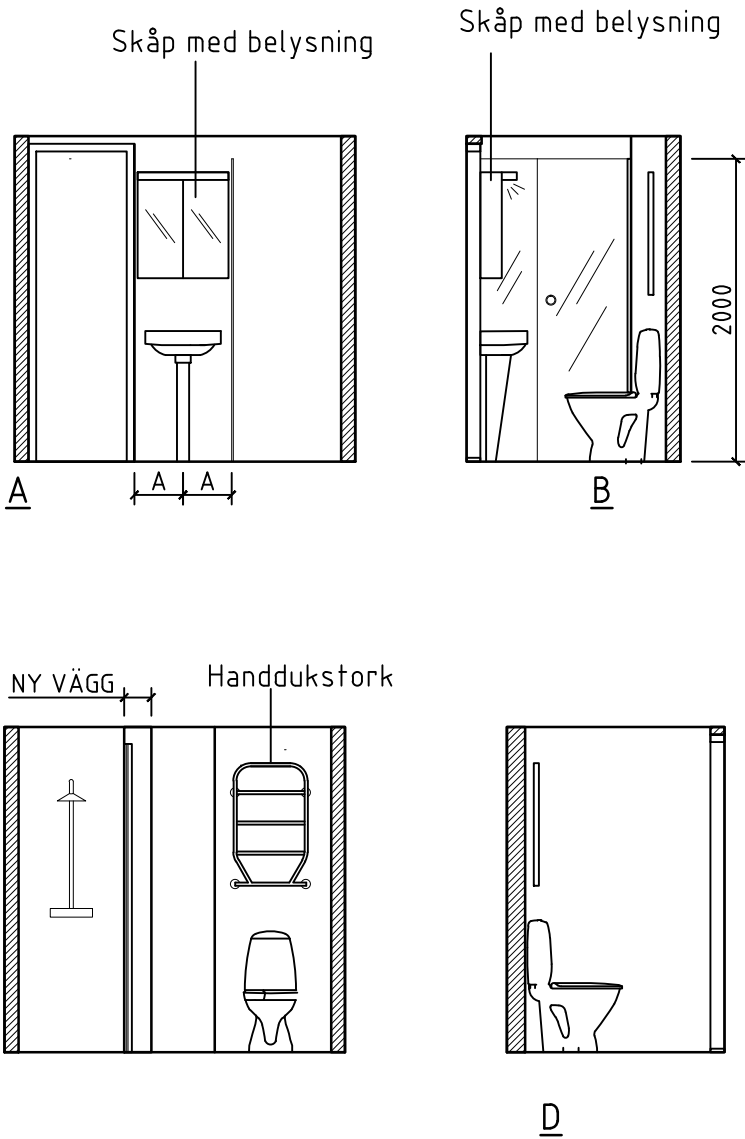

ELEVATIONER, A-D
SKALA 1:50

FÖRKLARINGAR OCH FÖRESKRIFTER.

ALLA MÅTT I MILLIMETER DÅ EJ
ANNAT ANGIVES.

UTFÖRANDE OCH SPECIFIKATIONER ENLIGT
RUMSBESKRIVNING OCH BYGGBESKRIVNING

MARKERINGAR I PLAN:

NY VÄGG

-	-	-	-	-
BET.	ANT.	ÄNDRINGEN AVSER	DATUM	SIGN.
-				
Wallenstam				
Innerstadens arkitekter				
Aschebergsgatan 21, SE-411 27 GÖTEBORG Telefon: 031-701 00 79 E-post: info@innerstad.se				
UPPDRAG NR. 3026-0011		KONSTR. FF	GRANSKAD JCE	
DATUM 2015-05-11		HANDLÄGGARE J ENGSTRÖM, ARKITEKT - MSA.		
ANSVARIG JOHAN ENGSTRÖM, ARKITEKT - MSA				
KB KYRKBYN 11:14				
WALLENSTAM AB				
LÄG 3063-0011		FD. HG S LARSSON		
KYRKBYN 11:14				
PLANER + ELEVATIONER		BLIVANDE UTSEENDE		
SKALA 1:50 (A3)	NUMMER A3063-0011-01		BET.	