


BOFAKTABLAD

Kallebäcks terrasser kv. 6 - Torget

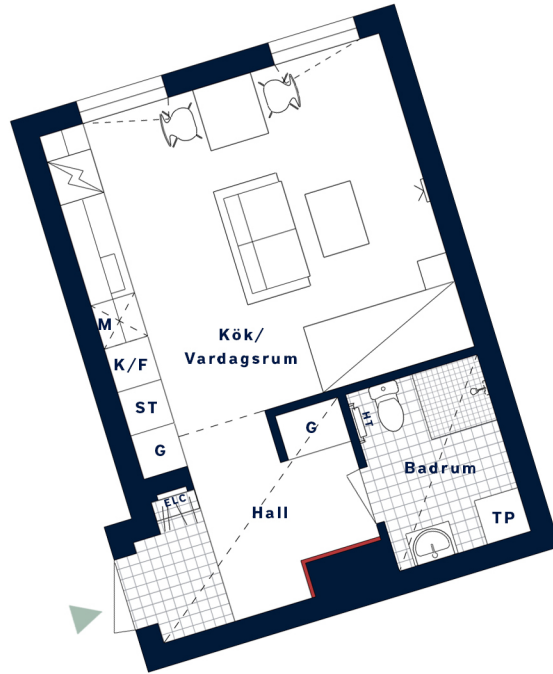

Tänk på att aldrig borra djupare än vad pluggens längd är.

Ej lämplig vägg att borra i på grund av el-/rörinstallationer och brandskydd.

Beige färgsättning



SKALA 1:100 (A4)
1 cm på ritningen motsvarar 1 m i verkligheten

LÄGENHETSNUMMER: 4056 nationellt nr: 1506	BOAREA: (CIRKA) 33 m²	ANTAL RUM OCH KÖK 1
ORIENTERINGSVY Uppifrån Separatorsgatan Kallebäcks Torg Kallebäcks Torggata Kallebäcks Torggata Skummjällsgatan	FASADVY Fasad mot nordväst </	



Generell golvbeläggning om inget annat anges: ekparkett, trestav. Takhöjd ca 2,5 meter om inget annat anges.
Den totala arean inkluderar innervägg. Upprättad: 2024-05-15.
Wallenstam förbehåller sig rätten till ändringar och eventuella tryckfel.