


BOFAKTABLAD

Packrummet 13, Kv 1 - Årstaberg

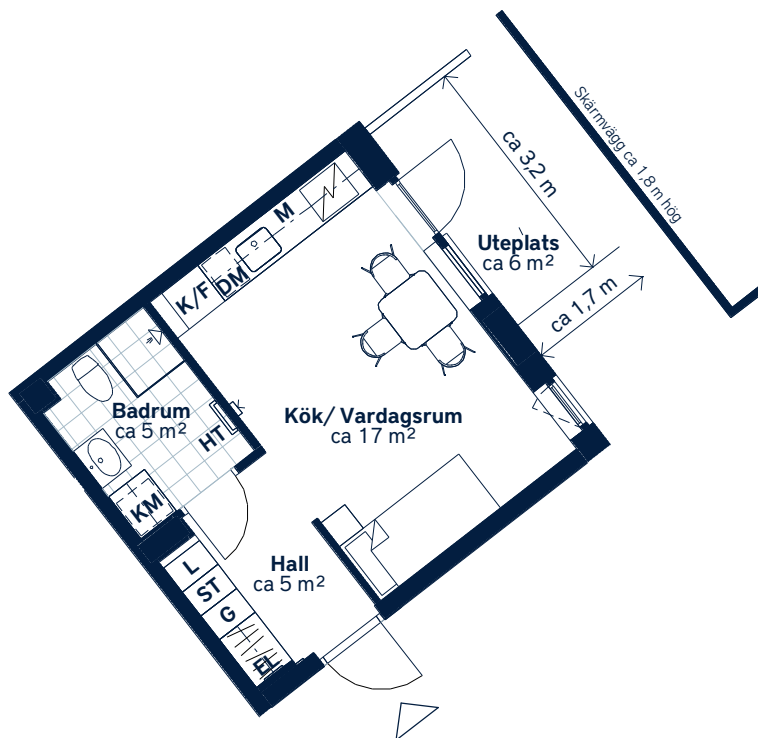

Till lägenheten hör ett externt förråd



SKALA 1 : 100 (A4)

LÄGENHETSNUMMER: 0112	BOAREA: (CIRKA) 26m²	ANTAL RUM OCH KÖK: 1																		
ORIENTERINGSVY Uppifrån	FASADVY Vy från Årstabergsvägen	FÖRKLARINGAR <table><tr><td> G Garderob</td><td> Klinker</td></tr><tr><td> L Linneskåp</td><td> Öppningsbart fönster</td></tr><tr><td> ST Städsåp</td><td> Multimediauttag</td></tr><tr><td> Spishäll</td><td> EL Elcentral </td></tr><tr><td> K/F Kyl/frys</td><td> Hallmöbel</td></tr><tr><td> DM Diskmaskin</td><td></td></tr><tr><td> M Mikrovågsugn</td><td></td></tr><tr><td> KM Kombimaskin</td><td></td></tr><tr><td> HT Handdukstork</td><td></td></tr></table>	G Garderob	Klinker	L Linneskåp	Öppningsbart fönster	ST Städsåp	Multimediauttag	Spishäll	EL Elcentral	K/F Kyl/frys	Hallmöbel	DM Diskmaskin		M Mikrovågsugn		KM Kombimaskin		HT Handdukstork	
G Garderob	Klinker																			
L Linneskåp	Öppningsbart fönster																			
ST Städsåp	Multimediauttag																			
Spishäll	EL Elcentral																			
K/F Kyl/frys	Hallmöbel																			
DM Diskmaskin																				
M Mikrovågsugn																				
KM Kombimaskin																				
HT Handdukstork																				

Generell golvbeläggning om inget annat anges: Askparkett.

Takhöjd ca 2,5 meter. Lägre takhöjd i hall och badrum. Väggsåp ovan KM.

Den angivna lägenhetsstorleken kan skilja sig från summan av rummens enskilda areor då samtliga areor är avrundade, samt då den totala arean inkluderar innerväggar. Upprättad: 2025-11-27 - Wallenstam förbehåller sig rätten till ändringar.

