
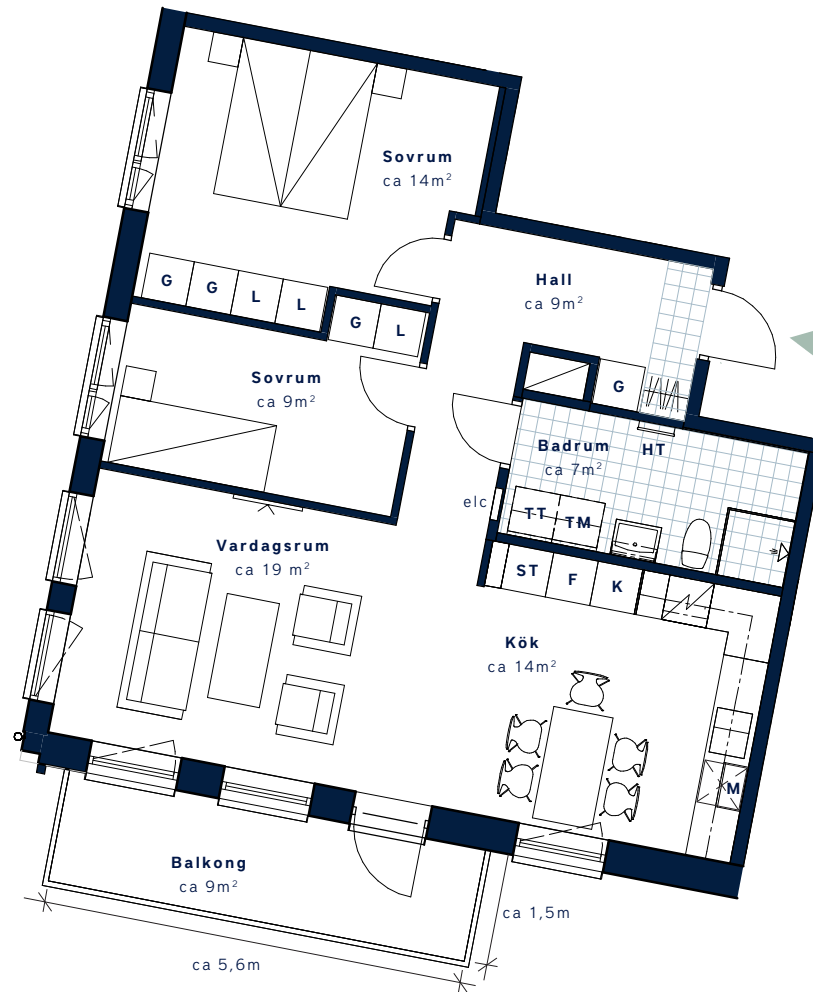
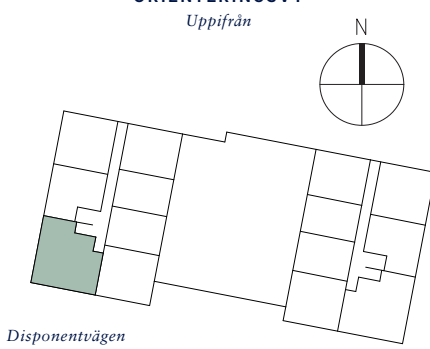


BOFAKTABLAD

Kvarteret Skogsvaktaren-Mölnlycke fabriker

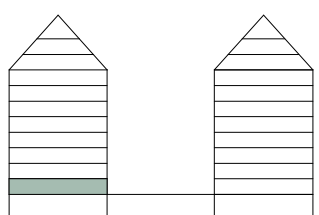

SKALA 1:100 (A4)

<p>LÄGENHETSNUMMER: 1107 <i>nationellt nr: 1107</i></p>	<p>BOAREA: (CIRKA) 74 m²</p>	<p>ANTAL RUM OCH KÖK 3</p>																		
<p>ORIENTERINGSVY <i>Uppifrån</i></p>  <p><i>Disponentvägen</i></p>	<p>FASADVY <i>Söder från Disponentvägen</i></p> 	<p>FÖRKLARINGAR</p> <table border="0"> <tr> <td>G Garderob</td> <td> Hatthylla</td> </tr> <tr> <td>L Linneskåp</td> <td> Klinker</td> </tr> <tr> <td>ST Städskåp</td> <td> Multimediauttag</td> </tr> <tr> <td> Induktionshäll/ugn</td> <td>elc Elcentral</td> </tr> <tr> <td> Diskmaskin</td> <td> Gipsinklädnad i tak</td> </tr> <tr> <td>TM Tvättmaskin</td> <td> Handdukstork</td> </tr> <tr> <td>TT Torktumlare</td> <td> Öppningsbart fönster</td> </tr> <tr> <td>K Kyl</td> <td>M Mikro i överskåp</td> </tr> <tr> <td>F Frys</td> <td></td> </tr> </table>	G Garderob	Hatthylla	L Linneskåp	Klinker	ST Städskåp	Multimediauttag	Induktionshäll/ugn	elc Elcentral	Diskmaskin	Gipsinklädnad i tak	TM Tvättmaskin	Handdukstork	TT Torktumlare	Öppningsbart fönster	K Kyl	M Mikro i överskåp	F Frys	
G Garderob	Hatthylla																			
L Linneskåp	Klinker																			
ST Städskåp	Multimediauttag																			
Induktionshäll/ugn	elc Elcentral																			
Diskmaskin	Gipsinklädnad i tak																			
TM Tvättmaskin	Handdukstork																			
TT Torktumlare	Öppningsbart fönster																			
K Kyl	M Mikro i överskåp																			
F Frys																				



Generell golvbeläggning om inget annat anges: ekparkett, trestav. Takhöjd ca 2,5 meter om inget annat anges. Den angivna lägenhetsstorleken kan skilja sig från summan av rummens enskilda areor då samtliga areor är avrundade, samt då den totala arean inkluderar innerväggar. Upprättad: 2022-08-05 – Wallenstam förbehåller sig rätten till ändringar.