
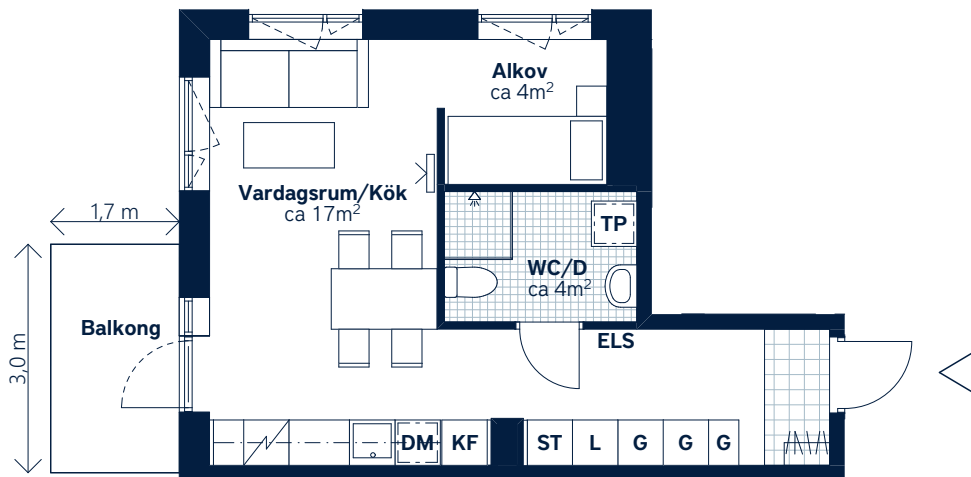
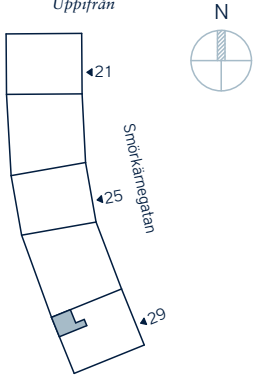


BOFAKTABLAD

Mejeristen - Kallebäck, Göteborg

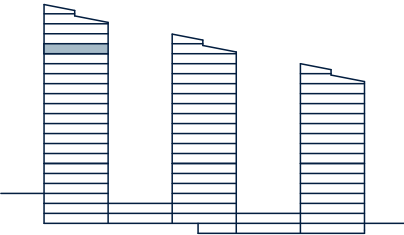

SKALA 1:100 (A4)

LÄGENHETSNUMMER: 3151 nationellt nr: 2501	BOAREA: (CIRKA) 35 m²	ANTAL RUM OCH KÖK: 1
ORIENTERINGSVY Uppifrån 	SEKTIONSVMY Öst från Smörkärnegatan 	FÖRKLARINGAR G ST L H KF DM Garderob Städkåp Linneskåp Högskåp Spis Kyl/frys Diskmaskin, förberett för micro i överskåp ELS KLK FRD Tvättpelare Klinker Hatthylla Öppningsbart fönster Multimediauttag Elskåp Klädkammare Lägenhetsförråd



Generell golveläggning om inget annat anges: ekparkett, trestav. Den angivna lägenhetsstorleken kan skilja sig från summan av rummens enskilda areor då samtliga areor är avrundade, samt då den totala arean inkluderar innerväggar. Generell rumshöjd (exkl. undertak) ca 2,5 meter, på övervåning i etagelägenhet ca 3,1 meter. Upprättad: 210225 – Wallenstam förbehåller sig rätten till ändringar.