


FÖRKLARINGAR OCH FÖRESKRIFTER.

ALLA MÅTT I MILLIMETER DÅ EJ ANNAT ANGIVES.


MÅTT KONTROLLERAS PÅ PLATS AV RESPEKTIVE ENTREPRENÖR.

UTFÖRANDE OCH SPECIFIKATIONER ENLIGT RUMSBESKRIVNING OCH BYGGBESKRIVNING


AVVIKELSER MÅSTE GODKÄNNAS AV FÖRVALTARE.

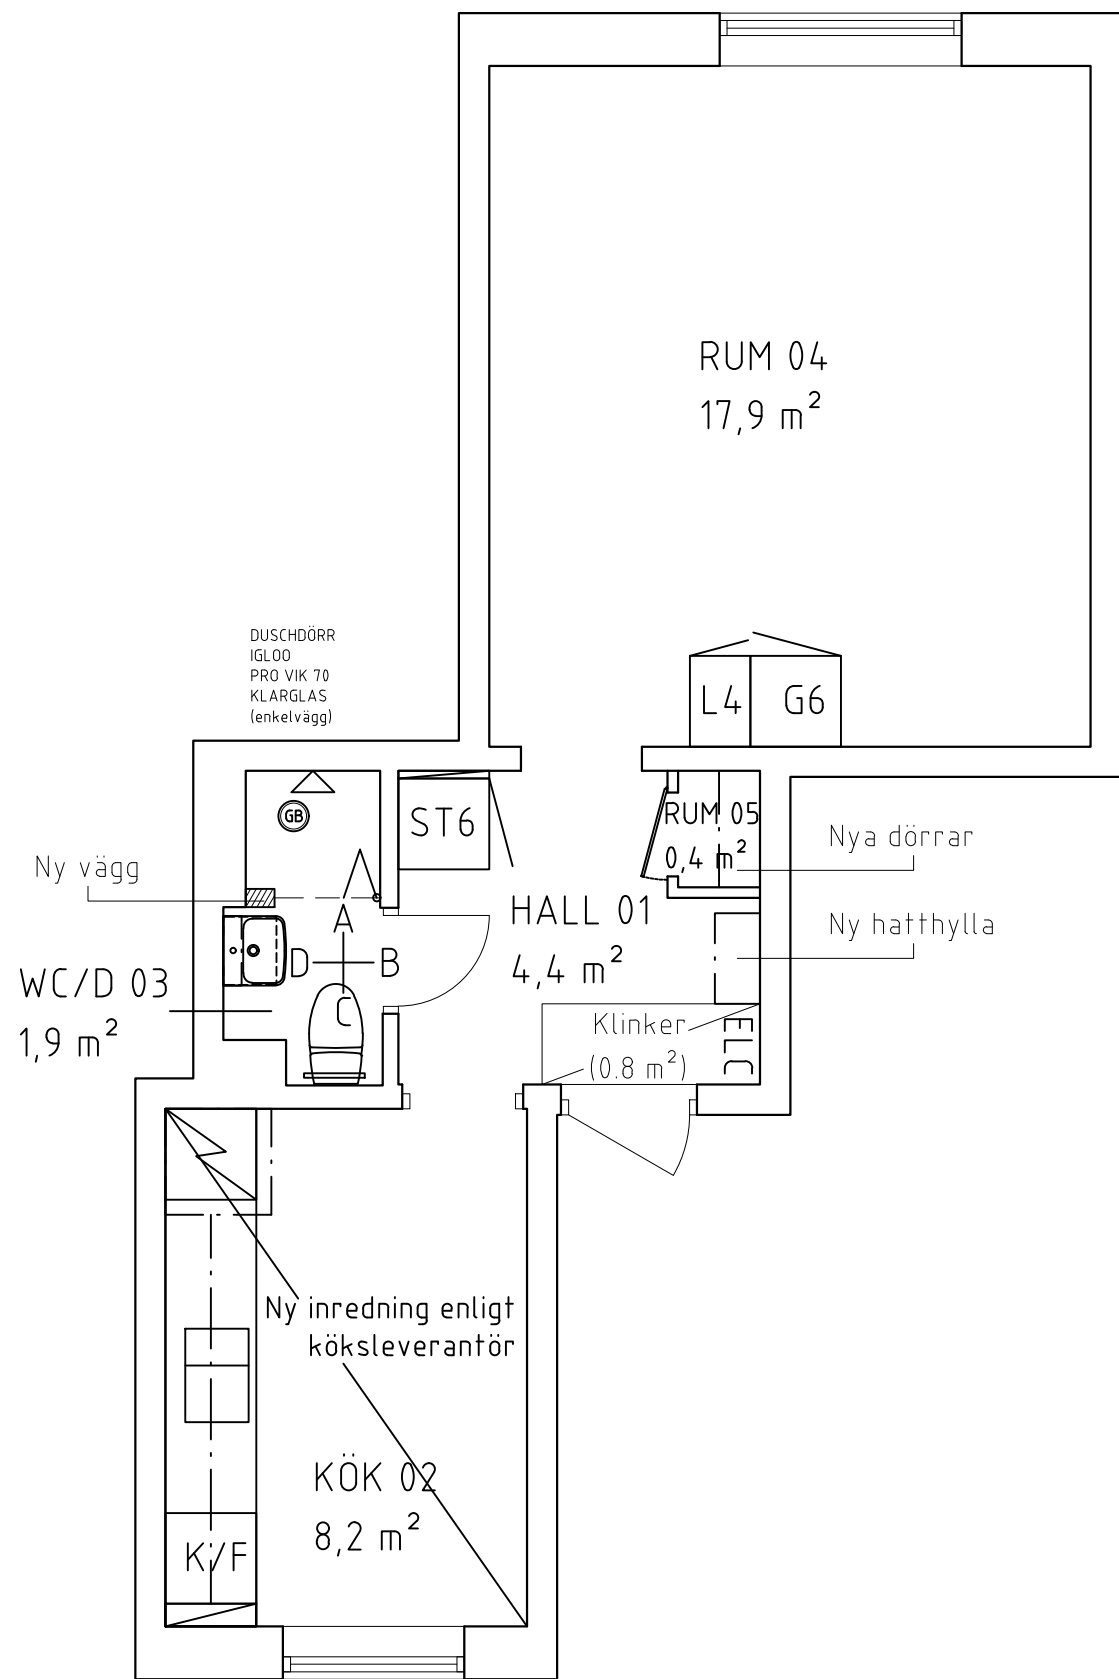


PLAN
SKALA 1:50

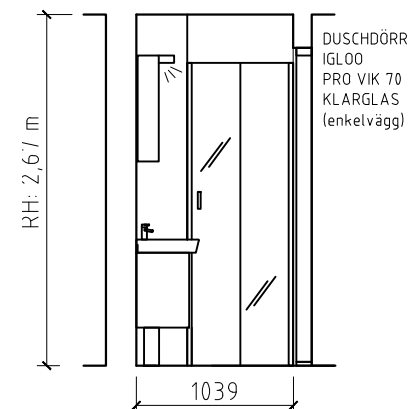


ELEVATION A,
Skala 1:50

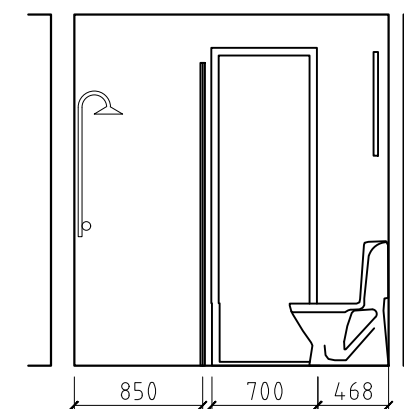

ELEVATION B,
Skala 1:50

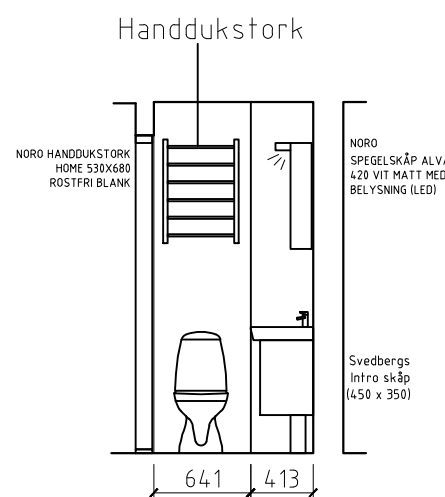

ELEVATION C,
Skala 1:50

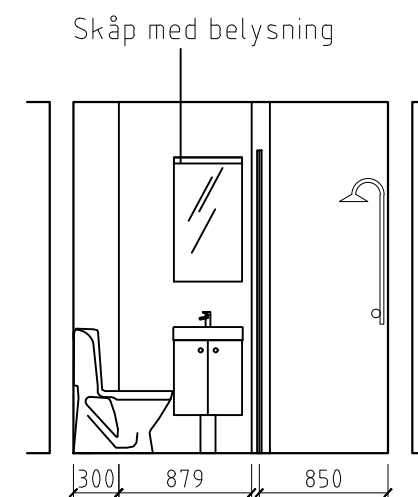

ELEVATION D,
Skala 1:50



SKALA 1:50

BET.	ANT.	ÄNDRINGEN AVSER	DATUM	SIGN.
------	------	-----------------	-------	-------



**INNERSTADENS
ARKITEKTER**

Aschebergsgatan 21, 411 27 Göteborg
031-701 00 79, info@innerstad.se, innerstad.se

UPPDRAG NR. 3062-0014	KONSTR. JCE	GRANSKAD JCE
--------------------------	----------------	-----------------

DATUM 2026-05-18	HANDLÄGGARE J ENGSTRÖM, ARKITEKT- SAR/MSA
---------------------	--

ANSVARIG
JOHAN ENGSTRÖM, ARKITEKT- SAR/MSA

Prebendegatan 32D
KB Kyrkbyn 9:6

Pluslägenhet 3062-0014	FBNR: 1101
KYRKBYN 9:6	
PLAN + ELEVATIONER	BLIVANDE UTSEENDE

SKALA 1:50 (A3)	NUMMER A3062-0014-01	BET.
--------------------	-------------------------	------