
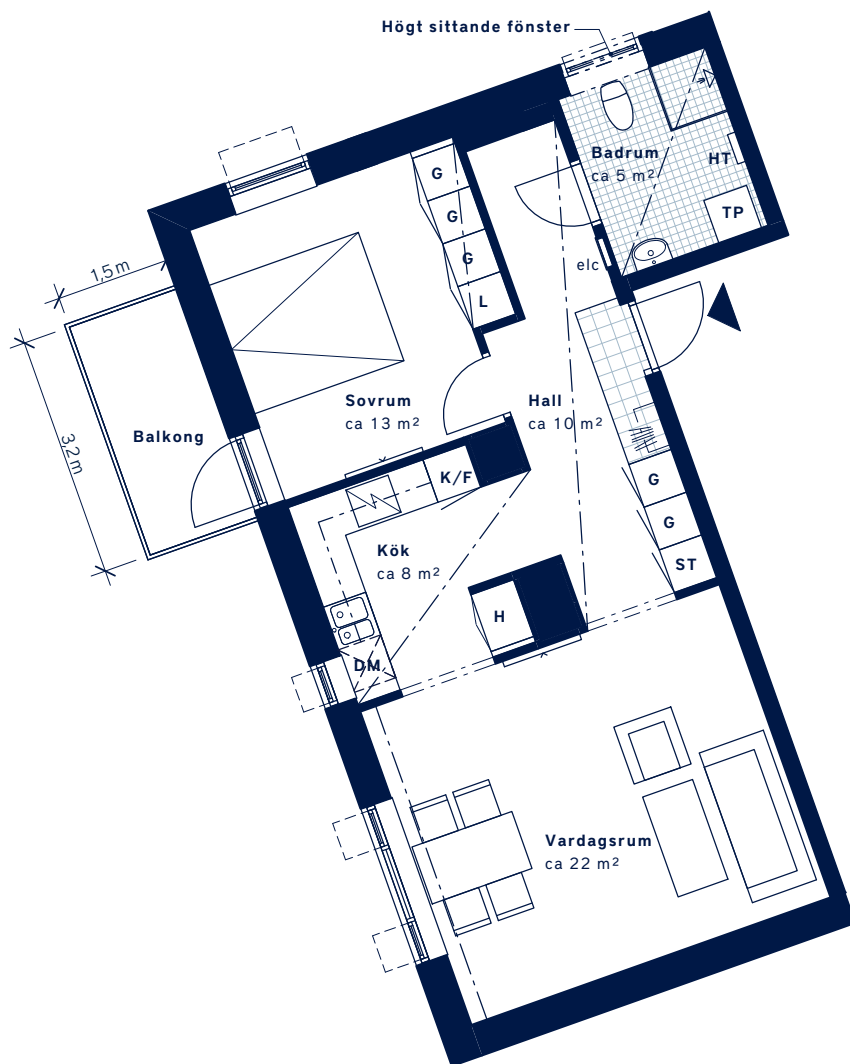
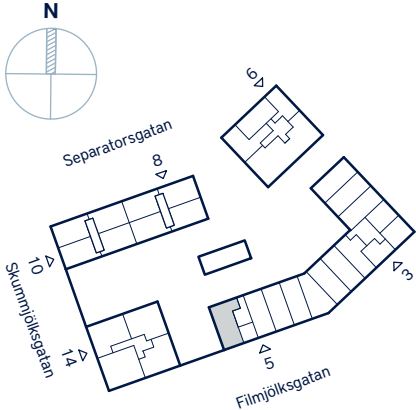


BOFAKTABLAD

Kv Utsikten – Kallebäcks Terrasser

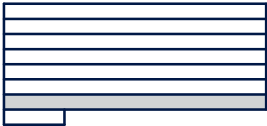

SKALA 1:100 (A4)

LÄGENHETSNUMMER: 4001 Nationellt nr: 0801	BOAREA: (CIRKA) 61 m²	ANTAL RUM OCH KÖK 2
ORIENTERINGSVY Uppifrån 	FASADVY Sydost från Filmjölksgatan 	FÖRKLARINGAR G Garderob L Linneskåp ST Städskåp Spis K Kyl F Frys K/F Kyl/Frys DM Diskmaskin TM Tvättmaskin TT Torktumlare TP Tvättpelare Klinker HT Handdukstork Gipsinklädnad Öppningsbart fönster Öppningsbart vridfönster Hatthylla Multimediauttag Elc Elcentral Förberett för mikro i överskåp



Generell golvbeläggning om inget annat anges: ekparkett, trestav. Takhöjd ca 2,5 meter om inget annat anges. Den angivna lägenhetsstorleken kan skilja sig från summan av rummens enskilda areor då samtliga areor är avrundade, samt då den totala arean inkluderar innerväggar. Upprättad: 2022-03-01. Wallenstam förbehåller sig rätten till ändringar.