


## Kallebäcks terrasser kv. 6 - Torget

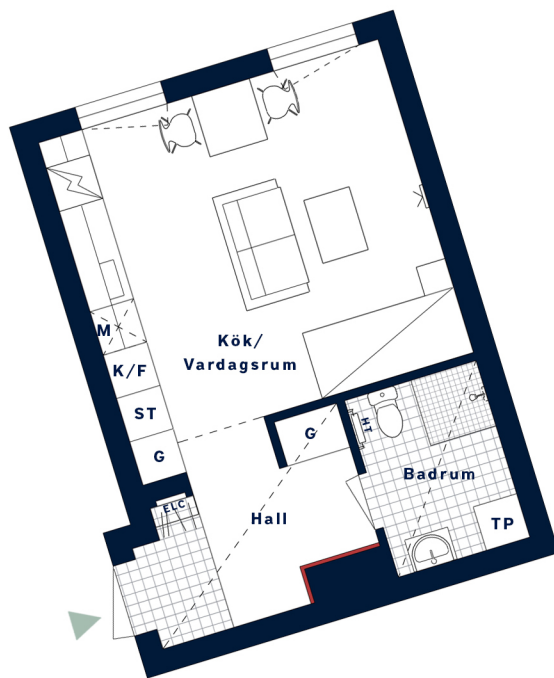

Tänk på att aldrig borra djupare än vad pluggens längd är.

— Ej lämplig vägg att borra i på grund av el-/rörinstallationer och brandskydd.

Beige färgsättning



SKALA 1:100 (A4)

1 cm på ritningen motsvarar 1 m i verkligheten

<p>LÄGENHETSNUMMER: <b>4036</b> nationellt nr: 1306</p>	<p>BOAREA: (CIRKA) <b>32 m<sup>2</sup></b></p>	<p>ANTAL RUM OCH KÖK <b>1</b></p>														
<p>ORIENTERINGSVY Uppifrån</p>	<p>FASADVY Fasad mot nordväst</p>	<p>FÖRKLARINGAR</p> <table border="0"> <tr> <td><b>G</b> Garderob</td> <td> Hatthylla</td> </tr> <tr> <td><b>ST</b> Städskåp</td> <td> Klinker</td> </tr> <tr> <td> Induktionshäll/ugn</td> <td> Multimediauttag</td> </tr> <tr> <td> Diskmaskin</td> <td><b>ELC</b> Elcentral</td> </tr> <tr> <td><b>K/F</b> Kyl/Frys</td> <td> Gipsinklädnad i tak</td> </tr> <tr> <td><b>TP</b> Tvättpelare</td> <td> Handdukstork</td> </tr> <tr> <td><b>M</b> Mikro i överskåp</td> <td> Öppningsbart fönster</td> </tr> </table>	<b>G</b> Garderob	Hatthylla	<b>ST</b> Städskåp	Klinker	Induktionshäll/ugn	Multimediauttag	Diskmaskin	<b>ELC</b> Elcentral	<b>K/F</b> Kyl/Frys	Gipsinklädnad i tak	<b>TP</b> Tvättpelare	Handdukstork	<b>M</b> Mikro i överskåp	Öppningsbart fönster
<b>G</b> Garderob	Hatthylla															
<b>ST</b> Städskåp	Klinker															
Induktionshäll/ugn	Multimediauttag															
Diskmaskin	<b>ELC</b> Elcentral															
<b>K/F</b> Kyl/Frys	Gipsinklädnad i tak															
<b>TP</b> Tvättpelare	Handdukstork															
<b>M</b> Mikro i överskåp	Öppningsbart fönster															



Generell golvbeläggning om inget annat anges: ekparkett, trestav. Takhöjd ca 2,5 meter om inget annat anges. Den totala arean inkluderar innerväggar. Upprättad: 2024-05-15.

Wallenstam förbehåller sig rätten till ändringar och eventuella tryckfel.