


Packrummet 13, Kv 1 - Årstaberg

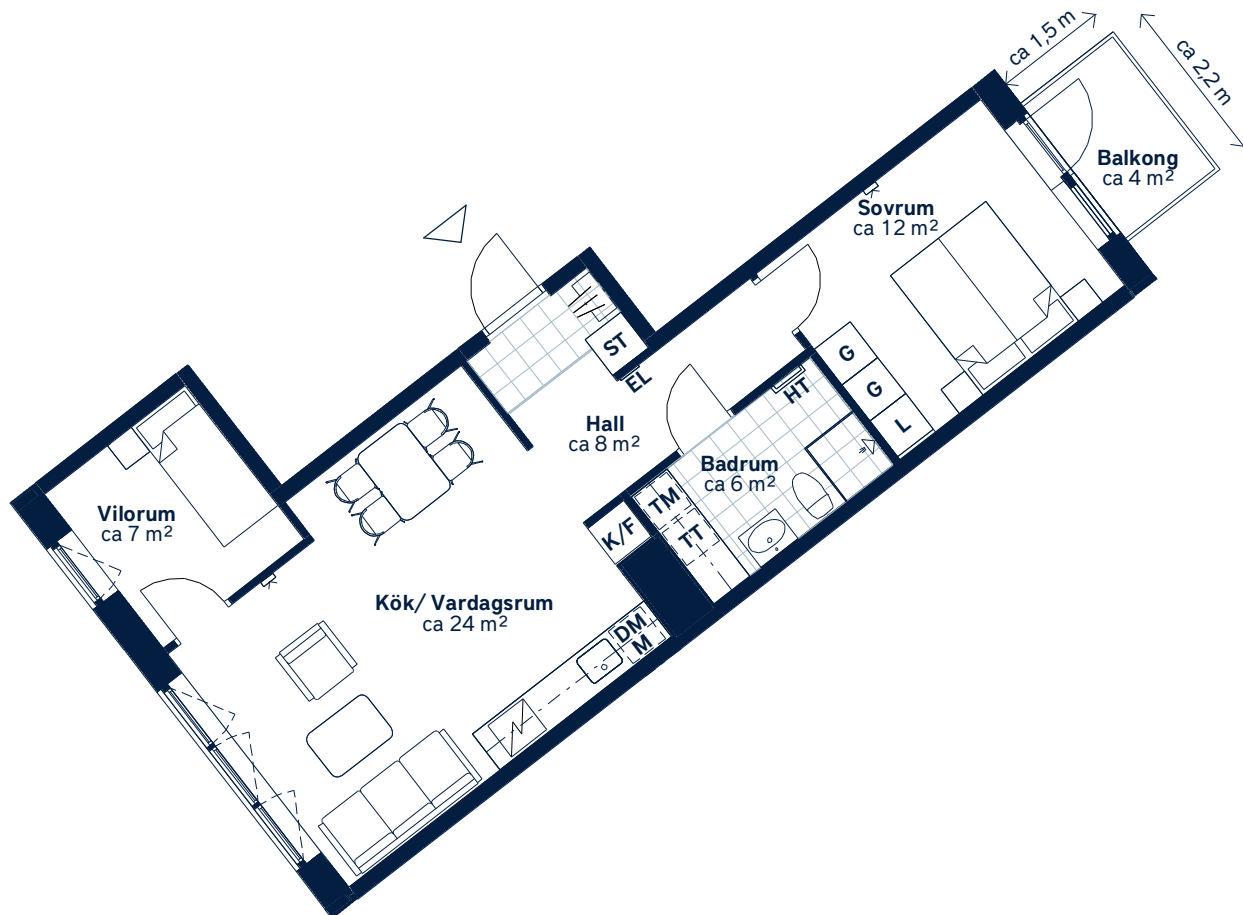

Till lägenheten hör ett externt förråd



SKALA 1 : 100 (A4)

LÄGENHETSNUMMER: 0123	BOAREA: (CIRKA) 55m²	ANTAL RUM OCH KÖK: 2,5	
ORIENTERINGSVY Uppifrån	FASADVY Vy från Årstabergsvägen	FÖRKLARINGAR <table><tr><td>G</td><td>Garderob</td><td></td><td>Hatthylla</td></tr><tr><td>L</td><td>Linneskåp</td><td></td><td>Klinker</td></tr><tr><td>ST</td><td>Städsåp</td><td></td><td>Öppningsbart fönster</td></tr><tr><td></td><td>Spishäll</td><td></td><td>Multimediauttag</td></tr><tr><td>K/F</td><td>Kyl/frys</td><td>EL</td><td>Elcentral</td></tr><tr><td>DM</td><td>Diskmaskin</td><td></td><td></td></tr><tr><td>M</td><td>Mikrovågsugn</td><td></td><td></td></tr><tr><td>TM</td><td>Tvättmaskin</td><td></td><td></td></tr><tr><td>TT</td><td>Torktumlare</td><td></td><td></td></tr><tr><td>HT</td><td>Handdukstork</td><td></td><td></td></tr></table>	G	Garderob		Hatthylla	L	Linneskåp		Klinker	ST	Städsåp		Öppningsbart fönster		Spishäll		Multimediauttag	K/F	Kyl/frys	EL	Elcentral	DM	Diskmaskin			M	Mikrovågsugn			TM	Tvättmaskin			TT	Torktumlare			HT	Handdukstork		
G	Garderob		Hatthylla																																							
L	Linneskåp		Klinker																																							
ST	Städsåp		Öppningsbart fönster																																							
	Spishäll		Multimediauttag																																							
K/F	Kyl/frys	EL	Elcentral																																							
DM	Diskmaskin	
M	Mikrovågsugn	
TM	Tvättmaskin	
TT	Torktumlare	
HT	Handdukstork	

Generell golvbeläggning om inget annat anges: Askparkett.

Takhöjd ca 2,5 meter. Lägre takhöjd i hall och badrum. Väggsåp ovan TM och TT.

Den angivna lägenhetsstorleken kan skilja sig från summan av rummens enskilda areor då samtliga areor är avrundade, samt då den totala arean inkluderar innerväggar. Upprättad: 2025-11-27 - Wallenstam förbehåller sig rätten till ändringar.