


BOFAKTABLAD

Kallebäcks terrasser kv. 5

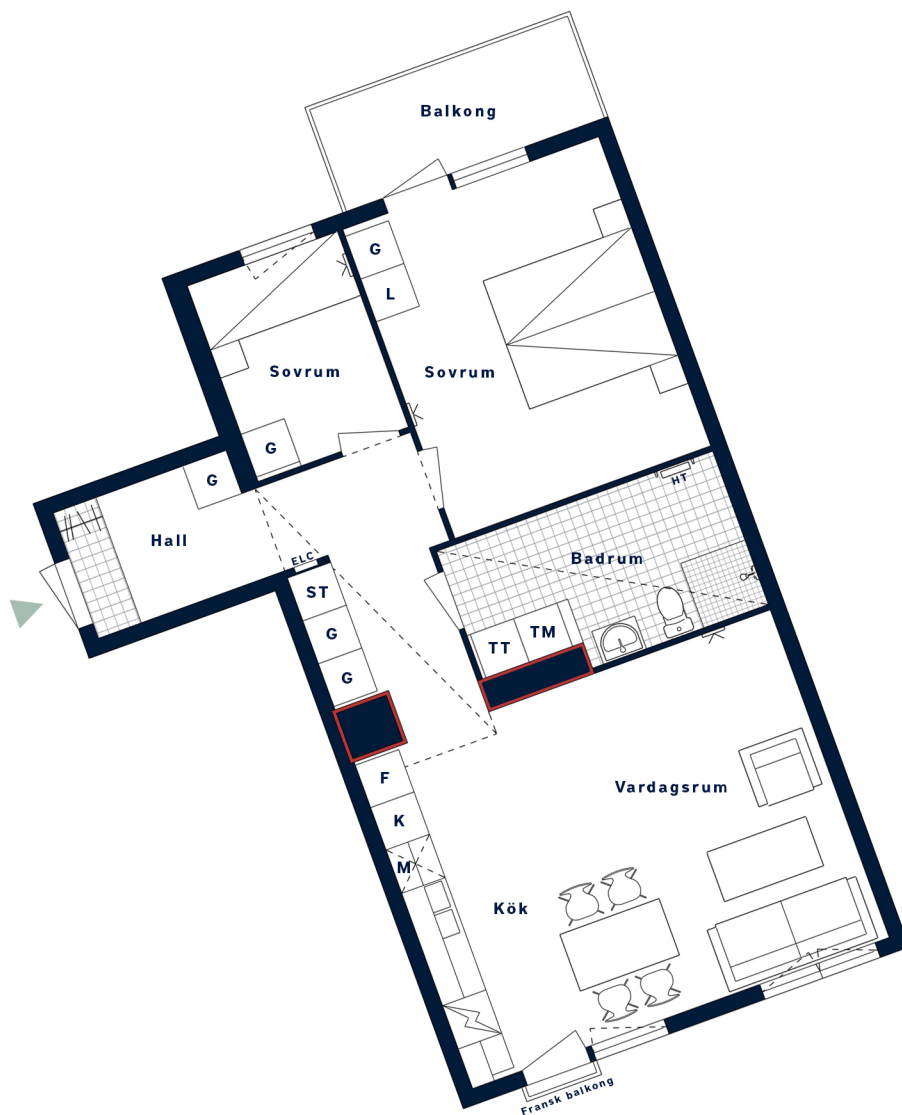

Tänk på att aldrig borra djupare än vad pluggens längd är.

— Ej lämplig vägg att borra i på grund av el-/rörinstallationer och brandskydd.



SKALA 1:100 (A4)
1 cm på ritningen motsvarar 1 m i verkligheten

LÄGENHETSNUMMER: 3101 nationellt nr: 1101	BOAREA: (CIRKA) 70 m²	ANTAL RUM OCH KÖK 3
ORIENTERINGSVY Uppifrån </		



Generell golvbeläggning om inget annat anges: ekparkett, trestav. Iaknobj ca 2,5 meter om inget annat anges.
Den totala arean inkluderar innerväggar. Upprättad: 2023-05-31. Wallenstam förbehåller sig rätten till ändringar.