


BOFAKTABLAD

Kallebäcks terrasser kv. 5

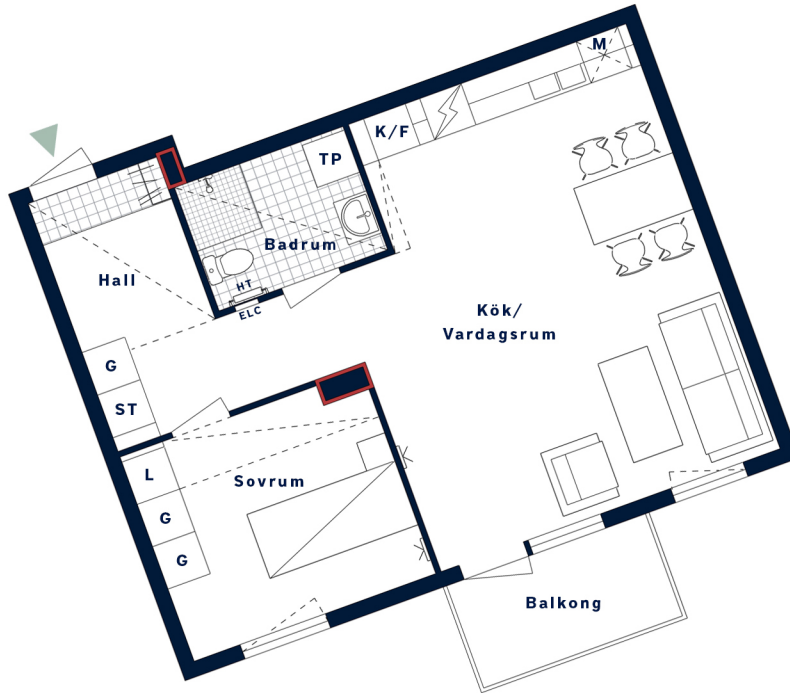

Tänk på att aldrig borra djupare än vad pluggens längd är.

— Ej lämplig vägg att borra i på grund av el-/rörinstallationer och brandskydd.



SKALA 1:100 (A4)
1 cm på ritningen motsvarar 1 m i verkligheten

LÄGENHETSNUMMER: 8402 nationellt nr: 1402	BOAREA: (CIRKA) 50 m²	ANTAL RUM OCH KÖK 2
ORIENTERINGSVY Uppifrån	FASADVY Innergård - Fasad mot söder	FÖRKLARINGAR G Garderob L Linneskåp ST Städsåp Induktionshäll/ugn Diskmaskin K/F Kyl/Frys TP Tvättpelare M Mikro i överskåp Hatthylla Klinker Multimediauttag ELC Elcentral Gipsinklädnad i tak Handdukstork Öppningsbart fönster



Generell golvbeläggning om inget annat anges: ekparkett, trestav. Takhöjd ca 2,5 meter om inget annat anges.
Den totala arean inkluderar innerväggar. Upprättad: 2023-05-31 . Wallenstam förbehåller sig rätten till ändringar.