


BOFAKTABLAD

Kallebäcks terrasser kv. 5

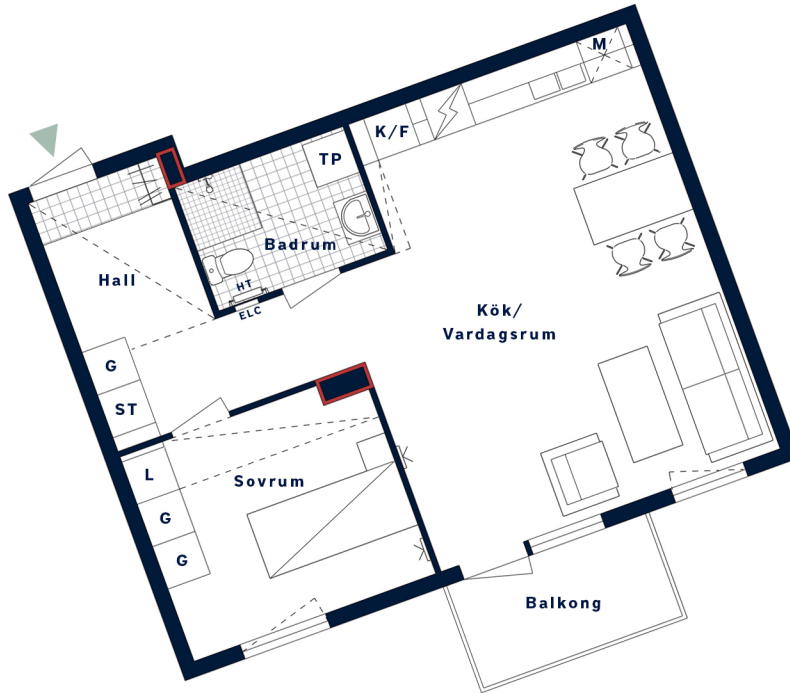

Tänk på att aldrig borra djupare än vad pluggens längd är.

— Ej lämplig vägg att borra i på grund av el-/rörinstallationer och brandskydd.



SKALA 1:100 (A4)

1 cm på ritningen motsvarar 1 m i verkligheten

LÄGENHETSNUMMER: 8302 nationellt nr: 1302	BOAREA: (CIRKA) 50 m²	ANTAL RUM OCH KÖK 2																																
ORIENTERINGSVY Uppifrån	FASADVY Innergård - Fasad mot söder	FÖRKLARINGAR <table><tr><td>G</td><td>Garderob</td><td></td><td>Hatthylla</td></tr><tr><td>L</td><td>Linneskåp</td><td></td><td>Klinker</td></tr><tr><td>ST</td><td>Städsåp</td><td></td><td>Multimediauttag</td></tr><tr><td></td><td>Induktionshäll/ugn</td><td>ELC</td><td>Elcentral</td></tr><tr><td></td><td>Diskmaskin</td><td></td><td>Gipsinklädnad i tak</td></tr><tr><td>K/F</td><td>Kyl/Frys</td><td></td><td>Handdukstork</td></tr><tr><td>TP</td><td>Tvättpelare</td><td></td><td>Öppningsbart fönster</td></tr><tr><td>M</td><td>Mikro i överskåp</td><td></td><td></td></tr></table>	G	Garderob		Hatthylla	L	Linneskåp		Klinker	ST	Städsåp		Multimediauttag		Induktionshäll/ugn	ELC	Elcentral		Diskmaskin		Gipsinklädnad i tak	K/F	Kyl/Frys		Handdukstork	TP	Tvättpelare		Öppningsbart fönster	M	Mikro i överskåp		
G	Garderob		Hatthylla																															
L	Linneskåp		Klinker																															
ST	Städsåp		Multimediauttag																															
	Induktionshäll/ugn	ELC	Elcentral																															
	Diskmaskin		Gipsinklädnad i tak																															
K/F	Kyl/Frys		Handdukstork																															
TP	Tvättpelare		Öppningsbart fönster																															
M	Mikro i överskåp																																	



Generell golveläggning om inget annat anges: ekparkett, trestav. Takhöjd ca 2,5 meter om inget annat anges.
Den totala arean inkluderar innerväggar. Upprättad: 2023-05-31 . Wallenstam förbehåller sig rätten till ändringar.