


BOFAKTABLAD

Packrummet 13, Kv 1 - Årstaberg

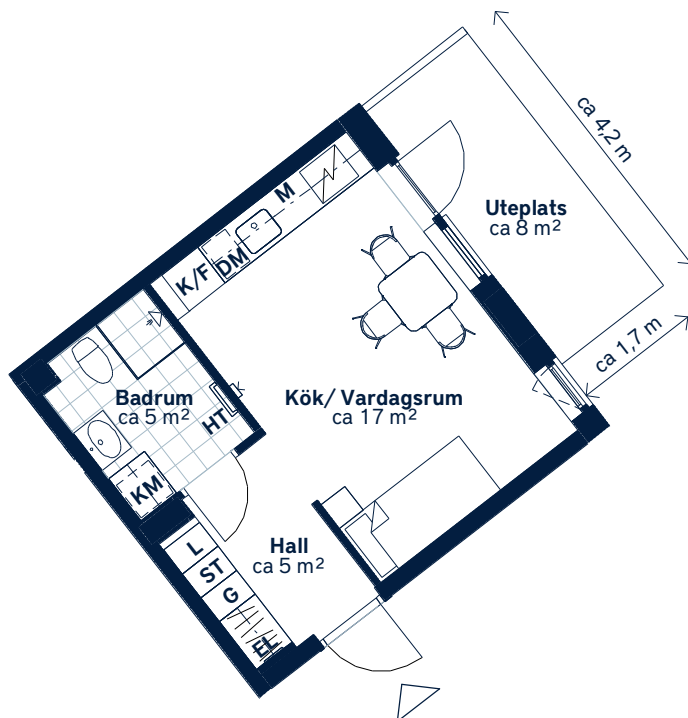

Till lägenheten hör ett externt förråd



SKALA 1 : 100 (A4)

LÄGENHETSNUMMER: 0212	BOAREA: (CIRKA) 26m²	ANTAL RUM OCH KÖK: 1																																				
ORIENTERINGSVY Uppifrån	FASADVY Vy från Årstabergsvägen	FÖRKLARINGAR <table><tr><td>G</td><td>Garderob</td><td></td><td>Klinker</td></tr><tr><td>L</td><td>Linneskåp</td><td></td><td>Öppningsbart fönster</td></tr><tr><td>ST</td><td>Städsåp</td><td></td><td>Multimediauttag</td></tr><tr><td></td><td>Spishäll</td><td>EL</td><td>Elcentral</td></tr><tr><td>K/F</td><td>Kyl/frys</td><td></td><td>Hallmöbel</td></tr><tr><td>DM</td><td>Diskmaskin</td><td></td><td></td></tr><tr><td>M</td><td>Mikrovågsugn</td><td></td><td></td></tr><tr><td>KM</td><td>Kombimaskin</td><td></td><td></td></tr><tr><td>HT</td><td>Handdukstork</td><td></td><td></td></tr></table>	G	Garderob		Klinker	L	Linneskåp		Öppningsbart fönster	ST	Städsåp		Multimediauttag		Spishäll	EL	Elcentral	K/F	Kyl/frys		Hallmöbel	DM	Diskmaskin			M	Mikrovågsugn			KM	Kombimaskin			HT	Handdukstork		
G	Garderob		Klinker																																			
L	Linneskåp		Öppningsbart fönster																																			
ST	Städsåp		Multimediauttag																																			
	Spishäll	EL	Elcentral																																			
K/F	Kyl/frys		Hallmöbel																																			
DM	Diskmaskin																																					
M	Mikrovågsugn																																					
KM	Kombimaskin																																					
HT	Handdukstork																																					

Generell golvbeläggning om inget annat anges: Askparkett.

Takhöjd ca 2,5 meter. Lägre takhöjd i hall och badrum. Väggsåp ovan KM.

Den angivna lägenhetsstorleken kan skilja sig från summan av rummens enskilda areor då samtliga areor är avrundade, samt då den totala arean inkluderar innerväggar. Upprättad: 2025-11-27 - Wallenstam förbehåller sig rätten till ändringar.

