


BOFAKTABLAD

Kallebäck's terrasser kv. 5

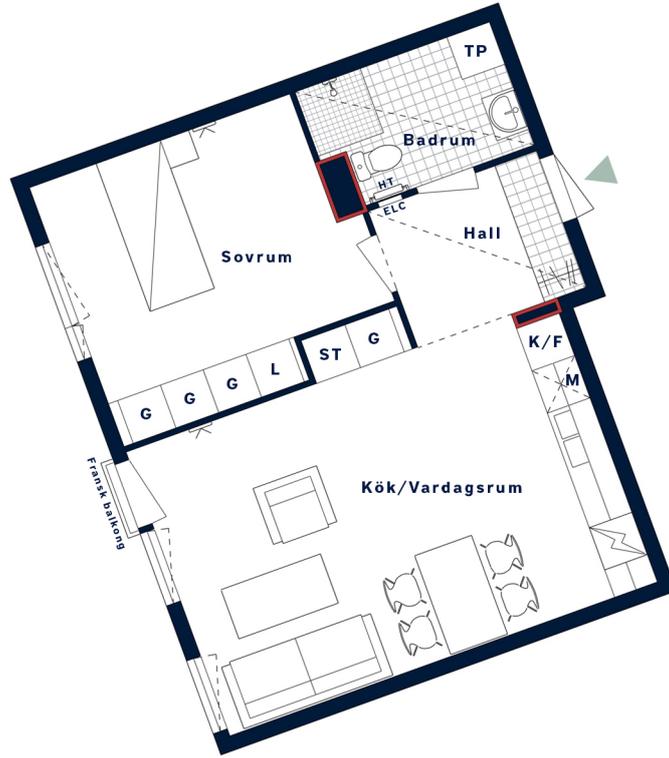

Tänk på att aldrig borra djupare än vad pluggens längd är.

— Ej lämplig vägg att borra i på grund av el-/rörinstallationer och brandskydd.



SKALA 1:100 (A4)

1 cm på ritningen motsvarar 1 m i verkligheten

|   |  |   |                   |           |                    |         |                    |                 |                    |                      |            |                     |                     |              |                       |                      |                           |  |
|---|--|---|-------------------|-----------|--------------------|---------|--------------------|-----------------|--------------------|----------------------|------------|---------------------|---------------------|--------------|-----------------------|----------------------|---------------------------|--|
| <p>LÄGENHETSNUMMER:<br/><b>3103</b><br/>nationellt nr: 1103</p> | <p>BOAREA: (CIRKA)<br/><b>48 m<sup>2</sup></b></p> | <p>ANTAL RUM OCH KÖK<br/><b>2</b></p>   |                   |           |                    |         |                    |                 |                    |                      |            |                     |                     |              |                       |                      |                           |  |
| <p>ORIENTERINGSVY<br/>Uppifrån</p>                              | <p>FASADVY<br/>Fasad mot väster</p>                | <p>FÖRKLARINGAR</p> <table border="0"> <tr> <td><b>G</b> Garderob</td> <td> Hatthylla</td> </tr> <tr> <td><b>L</b> Linneskåp</td> <td> Klinker</td> </tr> <tr> <td><b>ST</b> Städskåp</td> <td> Multimediauttag</td> </tr> <tr> <td> Induktionshäll/ugn</td> <td><b>ELC</b> Elcentral</td> </tr> <tr> <td> Diskmaskin</td> <td> Gipsinklädnad i tak</td> </tr> <tr> <td><b>K/F</b> Kyl/Frys</td> <td> Handdukstork</td> </tr> <tr> <td><b>TP</b> Tvättpelare</td> <td> Öppningsbart fönster</td> </tr> <tr> <td><b>M</b> Mikro i överskåp</td> <td></td> </tr> </table> | <b>G</b> Garderob | Hatthylla | <b>L</b> Linneskåp | Klinker | <b>ST</b> Städskåp | Multimediauttag | Induktionshäll/ugn | <b>ELC</b> Elcentral | Diskmaskin | Gipsinklädnad i tak | <b>K/F</b> Kyl/Frys | Handdukstork | <b>TP</b> Tvättpelare | Öppningsbart fönster | <b>M</b> Mikro i överskåp |  |
| <b>G</b> Garderob   | Hatthylla  |   |                   |           |                    |         |                    |                 |                    |                      |            |                     |                     |              |                       |                      |                           |  |
| <b>L</b> Linneskåp  | Klinker  |   |                   |           |                    |         |                    |                 |                    |                      |            |                     |                     |              |                       |                      |                           |  |
| <b>ST</b> Städskåp  | Multimediauttag                                    |   |                   |           |                    |         |                    |                 |                    |                      |            |                     |                     |              |                       |                      |                           |  |
| Induktionshäll/ugn  | <b>ELC</b> Elcentral                               |   |                   |           |                    |         |                    |                 |                    |                      |            |                     |                     |              |                       |                      |                           |  |
| Diskmaskin  | Gipsinklädnad i tak                                |   |                   |           |                    |         |                    |                 |                    |                      |            |                     |                     |              |                       |                      |                           |  |
| <b>K/F</b> Kyl/Frys   | Handdukstork                                       |   |                   |           |                    |         |                    |                 |                    |                      |            |                     |                     |              |                       |                      |                           |  |
| <b>TP</b> Tvättpelare   | Öppningsbart fönster                               |   |                   |           |                    |         |                    |                 |                    |                      |            |                     |                     |              |                       |                      |                           |  |
| <b>M</b> Mikro i överskåp                                       |  |   |                   |           |                    |         |                    |                 |                    |                      |            |                     |                     |              |                       |                      |                           |  |



Generell golvbeläggning om inget annat anges: ekparkett, trestav. Takhöjd ca 2,5 meter om inget annat anges. Den totala arean inkluderar innerväggar. Upprättad: 2023-05-31 . Wallenstam förbehåller sig rätten till ändringar.