


BOFAKTABLAD

Kv. Ädellövet - Klockelund, Farsta



Ej lämplig vägg att borra i på grund av el/rör-installationer och brandskydd.

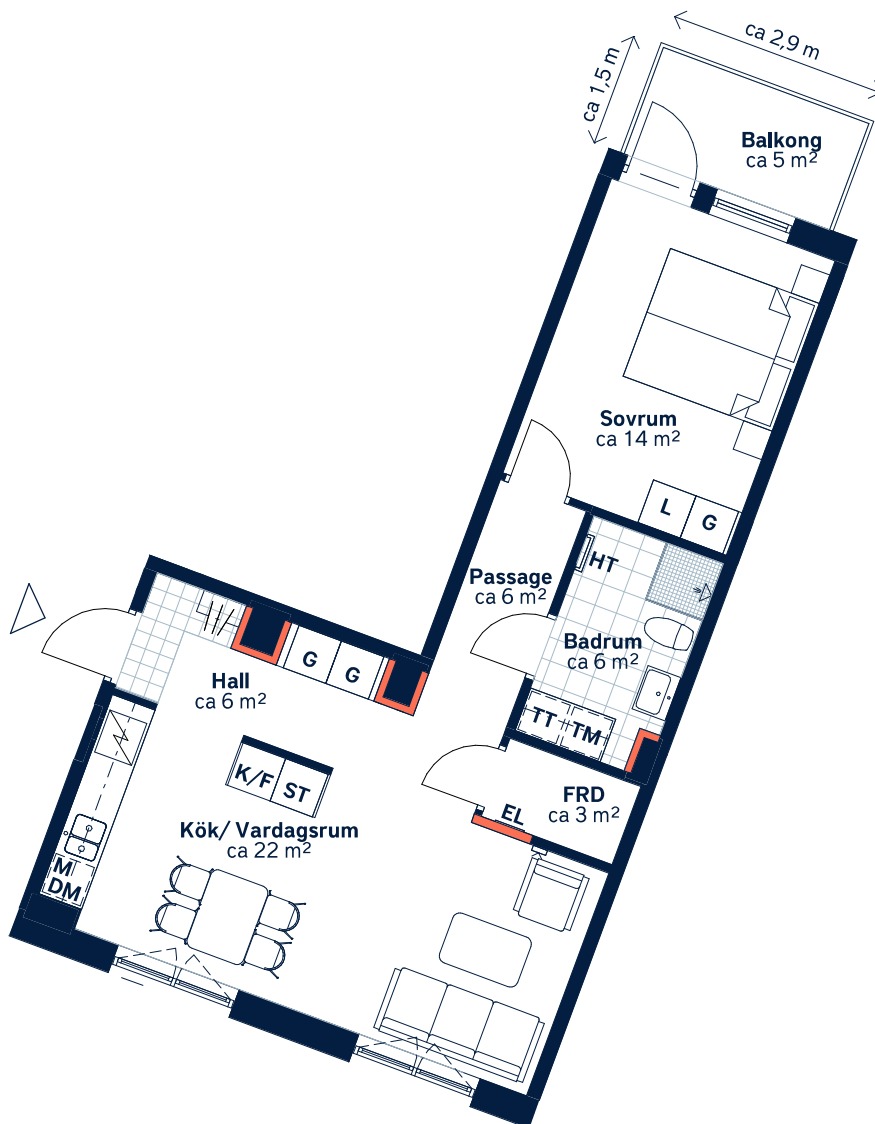

SKALA 1:100 (A4)

LÄGENHETSNUMMER: 0334	BOAREA: (CIRKA) 54m ²	ANTAL RUM OCH KÖK: 2																		
ORIENTERINGSVY Uppifrån 	FASADVY Vy från parken 	FÖRKLARINGAR <table><tr><td>G Garderob</td><td>HT Handdukstork</td></tr><tr><td>L Linneskåp</td><td> Hatthylla</td></tr><tr><td>ST Städsåp</td><td> Klinker</td></tr><tr><td> Spishäll</td><td> Öppningsbart fönster</td></tr><tr><td>K/F Kyl/frys</td><td> Multimediauttag</td></tr><tr><td>DM Diskmaskin</td><td>EL Elcentral</td></tr><tr><td>M Mikrovågsugn</td><td>FRD Förråd</td></tr><tr><td>TM Tvättmaskin</td><td></td></tr><tr><td>TT Torktumlare</td><td></td></tr></table>	G Garderob	HT Handdukstork	L Linneskåp	Hatthylla	ST Städsåp	Klinker	Spishäll	Öppningsbart fönster	K/F Kyl/frys	Multimediauttag	DM Diskmaskin	EL Elcentral	M Mikrovågsugn	FRD Förråd	TM Tvättmaskin		TT Torktumlare	
G Garderob	HT Handdukstork																			
L Linneskåp	Hatthylla																			
ST Städsåp	Klinker																			
Spishäll	Öppningsbart fönster																			
K/F Kyl/frys	Multimediauttag																			
DM Diskmaskin	EL Elcentral																			
M Mikrovågsugn	FRD Förråd																			
TM Tvättmaskin																				
TT Torktumlare																				

Generell golvbeläggning om inget annat anges: ekparkett, 3-stav. TV ovan mediauttag fästs med max 30 mm skruv. Plugg behövs ej. Takhöjd ca 2,5 meter om inget annat anges. Väggsåp ovan TM och KM.

Den angivna lägenhetsstorleken kan skilja sig från summan av rummens enskilda areor då samtliga areor är avrundade, samt då den totala arean inkluderar innerväggar. Upprättad: 2024-10-09 - Wallenstam förbehåller sig rätten till ändringar.

