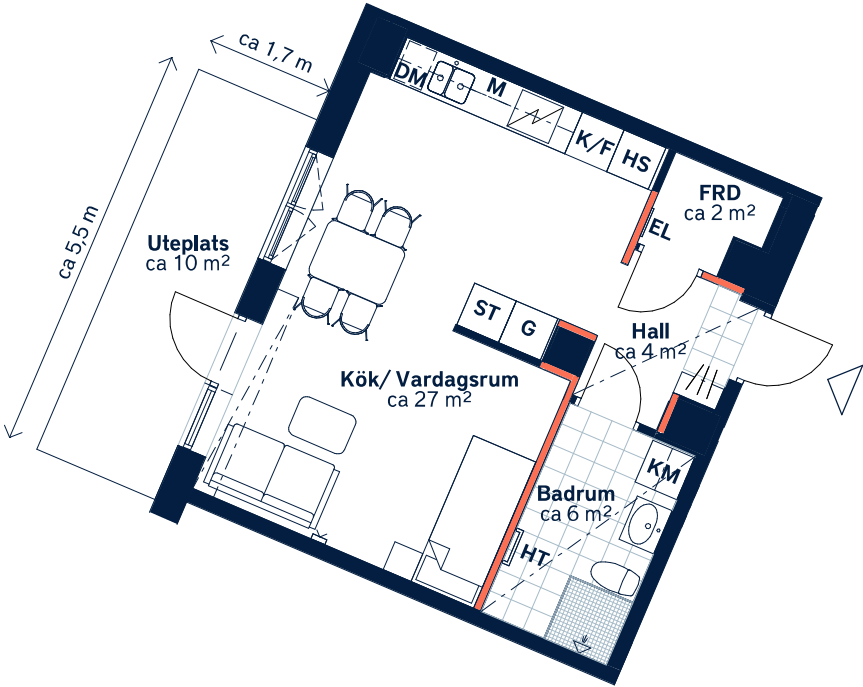


BOFAKTABLAD

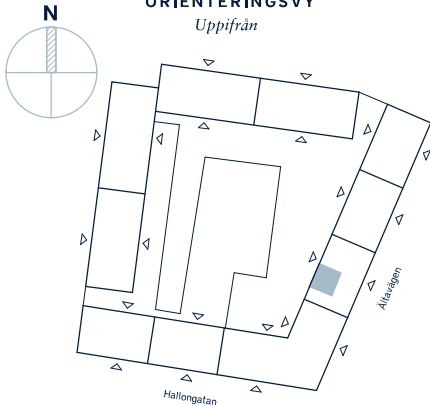
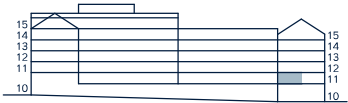
Älta Torg Kv.1 - Älta, Nacka



Ej lämplig vägg att borra i på grund av el/rör-installationer och brandskydd.



SKALA 1 : 100 (A4)

LÄGENHETSNUMMER: 1302	BOAREA: (CIRKA) 38m ²	ANTAL RUM OCH KÖK: 1
ORIENTERINGSVY Uppifrån 	FASADVY Vy från Hallongatan 	FÖRKLARINGAR G Garderob ST Städskåp  Spishäll K/F Kyl/frys DM Diskmaskin M Mikrovågsugn KM Kombimaskin HT Handdukstork HS Högskåp  Hatthylla  Klinker  Öppningsbart fönster  Multimediauttag EL Elcentral  Sänkt undertak FRD Förråd



Generell golvbeläggning om inget annat anges: ekparkett, 3-stav.
Takhöjd ca 2,6 meter om inget annat anges. Takhöjd vid sänkt undertak ca 2,3 meter. Väggskåp ovan KM.
Den angivna lägenhetsstorleken kan skilja sig från summan av rummens enskilda areor då samtliga areor är avrundade, samt då den totala arean inkluderar innerväggar. Upprättad: 2024-02-27 - Wallenstam förbehåller sig rätten till ändringar.