


Packrummet 13, Kv 1 - Årstaberg

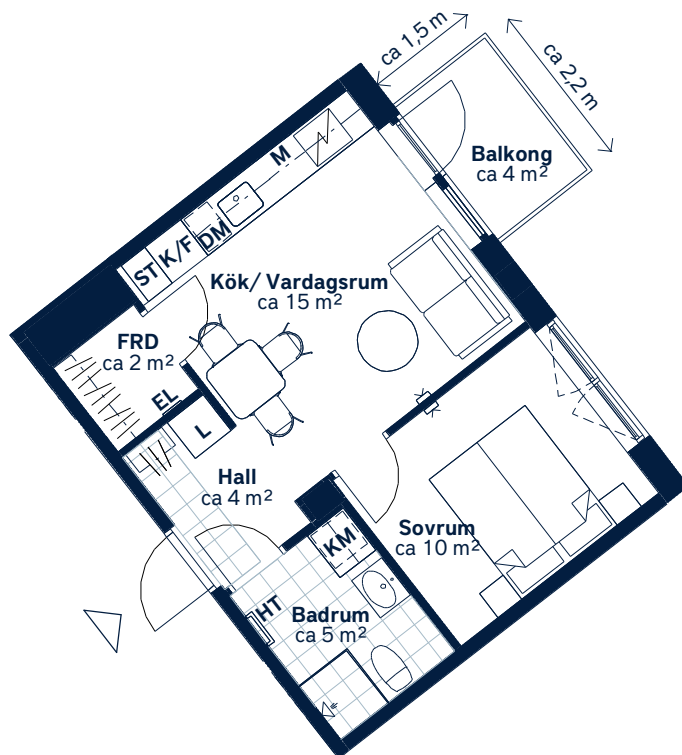

SKALA 1 : 100 (A4)

LÄGENHETSNUMMER: 0342	BOAREA: (CIRKA) 35m²	ANTAL RUM OCH KÖK: 2																
ORIENTERINGSVY Uppifrån	FASADVY Vy från Årstabergsvägen	FÖRKLARINGAR <table><tr><td>L Linneskåp</td><td> Hatthylla</td></tr><tr><td>ST Städskåp</td><td> Klinker</td></tr><tr><td> Spishäll</td><td> Öppningsbart fönster</td></tr><tr><td>K/F Kyl/frys</td><td> Multimediauttag</td></tr><tr><td>DM Diskmaskin</td><td>EL Elcentral</td></tr><tr><td>M Mikrovågsugn</td><td>FRD Förråd</td></tr><tr><td>KM Kombimaskin</td><td></td></tr><tr><td>HT Handdukstork</td><td></td></tr></table>	L Linneskåp	Hatthylla	ST Städskåp	Klinker	Spishäll	Öppningsbart fönster	K/F Kyl/frys	Multimediauttag	DM Diskmaskin	EL Elcentral	M Mikrovågsugn	FRD Förråd	KM Kombimaskin		HT Handdukstork	
L Linneskåp	Hatthylla																	
ST Städskåp	Klinker																	
Spishäll	Öppningsbart fönster																	
K/F Kyl/frys	Multimediauttag																	
DM Diskmaskin	EL Elcentral																	
M Mikrovågsugn	FRD Förråd																	
KM Kombimaskin																		
HT Handdukstork																		

Generell golvbeläggning om inget annat anges: Askparkett.

Takhöjd ca 2,5 meter. Lägre takhöjd i hall och badrum. Väggska

Den angivna lägenhetsstorleken kan skilja sig från summan av rummens enskilda areor då samtliga areor är avrundade, samt då den totala arean inkluderar innerväggar. Upprättad: 2025-11-27 - Wallenstam förbehåller sig rätten till ändringar.