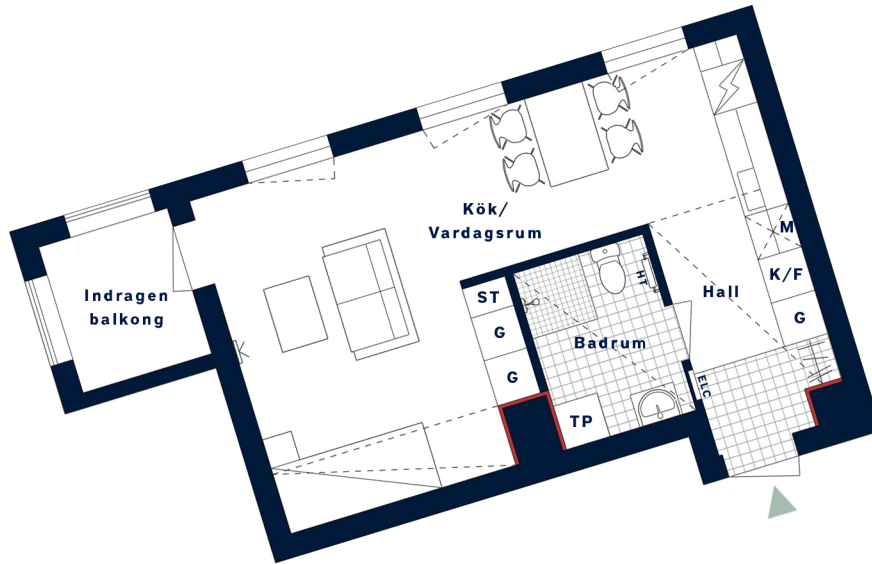


Kallebäcks terrasser kv. 6 - Torget



Tänk på att aldrig borra djupare än vad pluggens längd är.

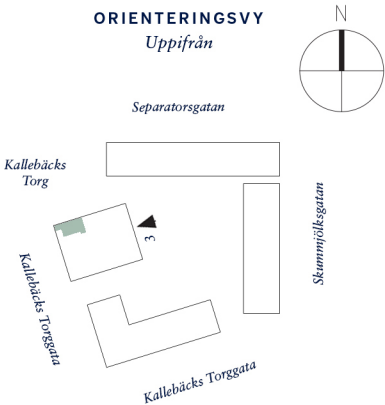
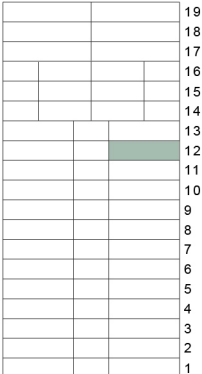
Ej lämplig vägg att borra i på grund av el-/rörinstallationer och brandskydd.

Grå färgsättning



SKALA 1:100 (A4)

1 cm på ritningen motsvarar 1 m i verkligheten

LÄGENHETSNUMMER: 4125 nationellt nr: 2205	BOAREA: (CIRKA) 35 m²	ANTAL RUM OCH KÖK 1
ORIENTERINGSVY Uppifrån 	FASADVY Fasad mot nordväst 	FÖRKLARINGAR G Garderob ST Städsåp Induktionshäll/ugn Diskmaskin K/F Kyl/Frys TP Tvättpelare M Mikro i översåp Hatthylla Klinker Multimediauttag ELC Elcentral Gipsinklädnad i tak Handduktork Öppningsbart fönster



Generell golvbeläggning om inget annat anges: ekparkett, trestav. Takhöjd ca 2,5 meter om inget annat anges.

Den totala arean inkluderar innervägg. Upprättad: 2024-05-15.

Wallenstam förbehåller sig rätten till ändringar och eventuella tryckfel.