


Kallebäcks terrasser kv. 6 - Torget

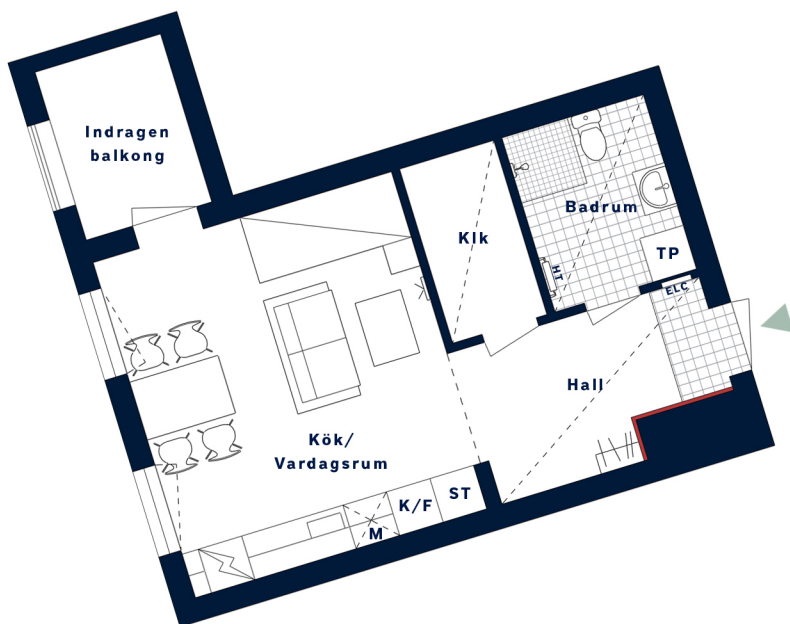

Tänk på att aldrig borra djupare än vad pluggens längd är.

— Ej lämplig vägg att borra i på grund av el-/rörinstallationer och brandskydd.

Beige färgsättning

Ljus ekparkett



SKALA 1:100 (A4)

1 cm på ritningen motsvarar 1 m i verkligheten

<p>LÄGENHETSNUMMER: 4024 nationellt nr: 1204</p>	<p>BOAREA: (CIRKA) 34 m²</p>	<p>ANTAL RUM OCH KÖK 1</p>														
<p>ORIENTERINGSVY Uppifrån</p>	<p>FASADVY Fasad mot sydväst</p>	<p>FÖRKLARINGAR</p> <table border="0"> <tr> <td>G Garderob</td> <td> Hatthylla</td> </tr> <tr> <td>ST Städskap</td> <td> Klinker</td> </tr> <tr> <td> Induktionshäll/ugn</td> <td> Multimediauttag</td> </tr> <tr> <td> Diskmaskin</td> <td>ELC Elcentral</td> </tr> <tr> <td>K/F Kyl/Frys</td> <td> Gipsinklädnad i tak</td> </tr> <tr> <td>TP Tvättpelare</td> <td> Handdukstork</td> </tr> <tr> <td>M Mikro i överskåp</td> <td> Öppningsbart fönster</td> </tr> </table>	G Garderob	Hatthylla	ST Städskap	Klinker	Induktionshäll/ugn	Multimediauttag	Diskmaskin	ELC Elcentral	K/F Kyl/Frys	Gipsinklädnad i tak	TP Tvättpelare	Handdukstork	M Mikro i överskåp	Öppningsbart fönster
G Garderob	Hatthylla															
ST Städskap	Klinker															
Induktionshäll/ugn	Multimediauttag															
Diskmaskin	ELC Elcentral															
K/F Kyl/Frys	Gipsinklädnad i tak															
TP Tvättpelare	Handdukstork															
M Mikro i överskåp	Öppningsbart fönster															



Generell golvbeläggning om inget annat anges: ekparkett, trestav. Takhöjd ca 2,5 meter om inget annat anges. Den totala arean inkluderar innerväggar. Upprättad: 2024-05-15.

Wallenstam förbehåller sig rätten till ändringar och eventuella tryckfel.