


BOFAKTABLAD

Kompositören - Uppsala, Rosendal



 Ej lämplig vägg att borra i på grund av el/rör-installationer och brandskydd.

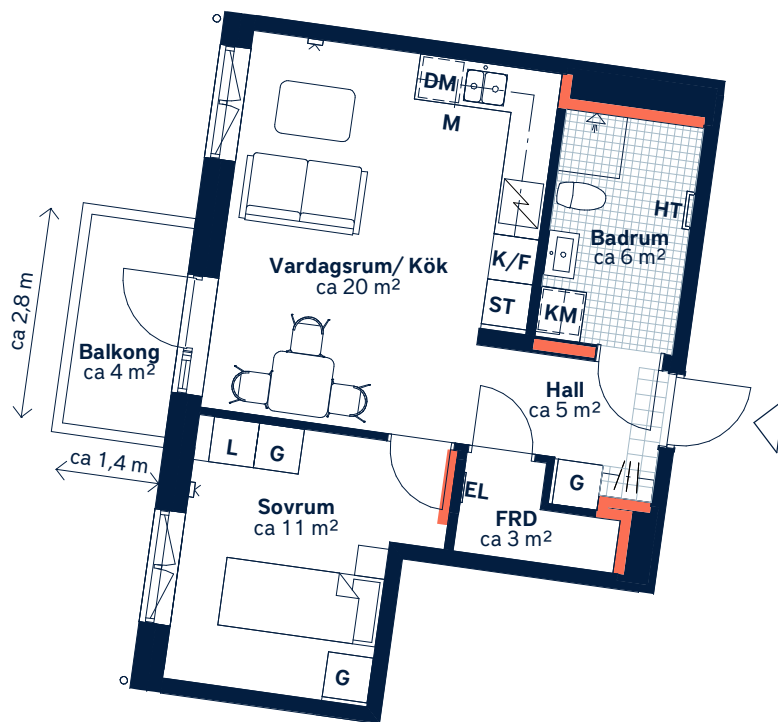

SKALA 1 : 100 (A4)

LÄGENHETSNUMMER: 4021	BOAREA: (CIRKA) 44m²	ANTAL RUM OCH KÖK: 2																																
ORIENTERINGSVY Uppifrån	FASADVY Vy från Honungsgatan	FÖRKLARINGAR <table><tr><td>G</td><td>Garderob</td><td>M</td><td>Mikrovågsugn</td></tr><tr><td>L</td><td>Linneskåp</td><td></td><td>Hatthylla</td></tr><tr><td>ST</td><td>Städsåp</td><td></td><td>Klinker</td></tr><tr><td></td><td>Spishäll</td><td></td><td>Öppningsbart fönster</td></tr><tr><td>K/F</td><td>Kyl/frys</td><td></td><td>Multimediauttag</td></tr><tr><td>DM</td><td>Diskmaskin</td><td>EL</td><td>Elcentral</td></tr><tr><td>KM</td><td>Kombimaskin</td><td>FRD</td><td>Förråd</td></tr><tr><td>HT</td><td>Handdukstork</td><td></td><td></td></tr></table>	G	Garderob	M	Mikrovågsugn	L	Linneskåp		Hatthylla	ST	Städsåp		Klinker		Spishäll		Öppningsbart fönster	K/F	Kyl/frys		Multimediauttag	DM	Diskmaskin	EL	Elcentral	KM	Kombimaskin	FRD	Förråd	HT	Handdukstork		
G	Garderob	M	Mikrovågsugn																															
L	Linneskåp		Hatthylla																															
ST	Städsåp		Klinker																															
	Spishäll		Öppningsbart fönster																															
K/F	Kyl/frys		Multimediauttag																															
DM	Diskmaskin	EL	Elcentral																															
KM	Kombimaskin	FRD	Förråd																															
HT	Handdukstork																																	



Generell golveläggning om inget annat anges: Ekparkett, 3-stav. Takhöjd ca 2,5 meter om inget annat anges.

Den angivna lägenhetsstorleken kan skilja sig från summan av rummens enskilda areor då samtliga areor är avrundade, samt då den totala arean inkluderar innerväggar. Upprättad: 2022-08-02 - Wallenstam förbehåller sig rätten till ändringar.