


BOFAKTABLAD

Kv. Ädellövet - Klockelund, Farsta



Ej lämplig vägg att borra i på grund av el/rör-installationer och brandskydd.

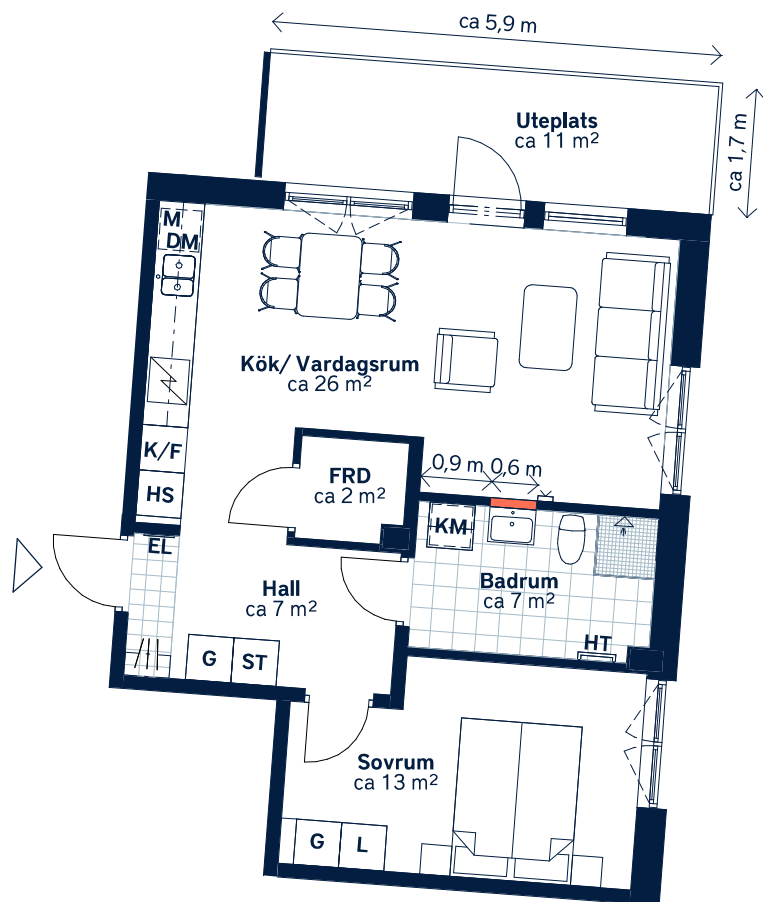

SKALA 1 : 100 (A4)

LÄGENHETSNUMMER: 0103	BOAREA: (CIRKA) 54m²	ANTAL RUM OCH KÖK: 2																		
ORIENTERINGSVY Uppifrån	FASADVY Vy från parken	FÖRKLARINGAR <table><tr><td> G Garderob</td><td> HT Handduktstork</td></tr><tr><td> L Linneskåp</td><td> Hatthylla</td></tr><tr><td> HS Högsåp</td><td> Klinker</td></tr><tr><td> ST Städsåp</td><td> Öppningsbart fönster</td></tr><tr><td> Spishäll</td><td> Multimediauttag</td></tr><tr><td> K/F Kyl/frys</td><td> EL Elcentral</td></tr><tr><td> DM Diskmaskin</td><td> FRD Förråd</td></tr><tr><td> M Mikrovågsugn</td><td></td></tr><tr><td> KM Kombimaskin</td><td></td></tr></table>	G Garderob	HT Handduktstork	L Linneskåp	Hatthylla	HS Högsåp	Klinker	ST Städsåp	Öppningsbart fönster	Spishäll	Multimediauttag	K/F Kyl/frys	EL Elcentral	DM Diskmaskin	FRD Förråd	M Mikrovågsugn		KM Kombimaskin	
G Garderob	HT Handduktstork																			
L Linneskåp	Hatthylla																			
HS Högsåp	Klinker																			
ST Städsåp	Öppningsbart fönster																			
Spishäll	Multimediauttag																			
K/F Kyl/frys	EL Elcentral																			
DM Diskmaskin	FRD Förråd																			
M Mikrovågsugn																				
KM Kombimaskin																				

Generell golvbeläggning om inget annat anges: ekparkett, 3-stav. För infästning av TV ovan mediauttag bör max 30 mm skruv användas. Takhöjd ca 2,5 meter om inget annat anges. Väggskaåp ovan TM och KM.

Den angivna lägenhetsstorleken kan skilja sig från summan av rummens enskilda areor då samtliga areor är avrundade, samt då den totala arean inkluderar innerväggar. Upprättad: 2024-10-09 - Wallenstam förbehåller sig rätten till ändringar.

