


BOFAKTABLAD

Kallebäcks terrasser kv. 5

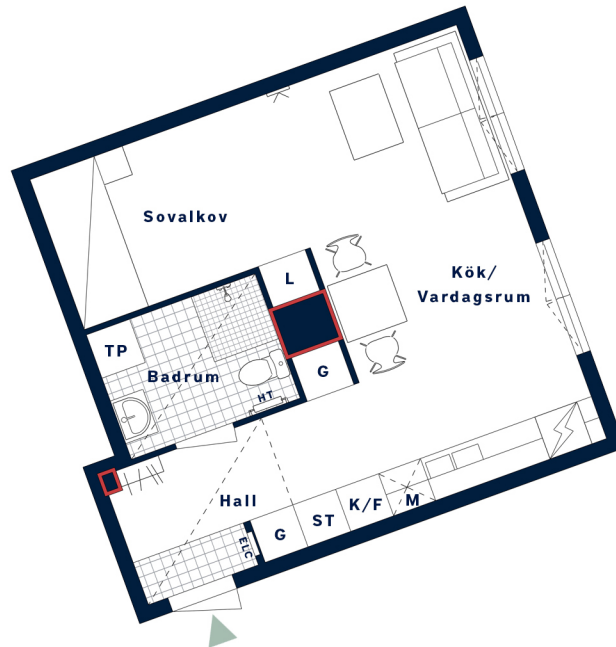

Denna lägenhet har cirka 3,60 m i takhöjd

Tänk på att aldrig borra djupare än vad pluggens längd är.

Ej lämplig vägg att borra i på grund av el-/rörinstallationer och brandskydd.



SKALA 1:100 (A4)
1 cm på ritningen motsvarar 1 m i verkligheten

LÄGENHETSNUMMER: 0003 nationellt nr: 1003	BOAREA: (CIRKA) 36 m²	ANTAL RUM OCH KÖK 1																
ORIENTERINGSVY Uppifrån	FASADVY Fasad mot öster	FÖRKLARINGAR <table><tr><td> G Garderob</td><td> Hatthylla</td></tr><tr><td> L Linneskåp</td><td> Klinker</td></tr><tr><td> ST Städsåp</td><td> Multimediauttag</td></tr><tr><td> Induktionshäll/ugn</td><td> ELC Elcentral</td></tr><tr><td> Diskmaskin</td><td> Gipsinklädnad i tak</td></tr><tr><td> K/F Kyl/Frys</td><td> Handdukstork</td></tr><tr><td> TP Tvättpelare</td><td> Öppningsbart fönster</td></tr><tr><td> M Mikro i överskåp</td><td></td></tr></table>	G Garderob	Hatthylla	L Linneskåp	Klinker	ST Städsåp	Multimediauttag	Induktionshäll/ugn	ELC Elcentral	Diskmaskin	Gipsinklädnad i tak	K/F Kyl/Frys	Handdukstork	TP Tvättpelare	Öppningsbart fönster	M Mikro i överskåp	
G Garderob	Hatthylla																	
L Linneskåp	Klinker																	
ST Städsåp	Multimediauttag																	
Induktionshäll/ugn	ELC Elcentral																	
Diskmaskin	Gipsinklädnad i tak																	
K/F Kyl/Frys	Handdukstork																	
TP Tvättpelare	Öppningsbart fönster																	
M Mikro i överskåp																		



Generell golvbeläggning om inget annat anges: ekparkett, trestav. Takhöjd ca 2,5 meter om inget annat anges.
Den totala arean inkluderar innerväggar. Upprättad: 2023-05-31 . Wallenstam förbehåller sig rätten till ändringar.