


BOFAKTABLAD

Älta Torg Kv. 2 - Älta, Nacka

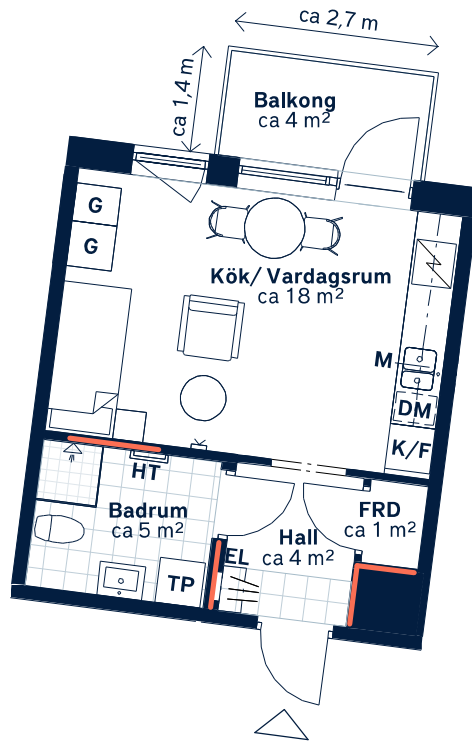

SKALA 1 : 100 (A4)

Ej lämplig vägg att borra i på grund av el/rör-installationer och brandskydd.

<p>LÄGENHETSNUMMER: 0041</p>	<p>BOAREA: (CIRKA) 28m²</p>	<p>ANTAL RUM OCH KÖK: 1</p>														
<p>ORIENTERINGSVY <i>Uppifrån</i></p>	<p>FASADVY <i>Vy från norr</i></p>	<p>FÖRKLARINGAR</p> <table border="0"> <tr> <td>G Garderob</td> <td> Hatthylla</td> </tr> <tr> <td> Spishäll</td> <td> Klinker</td> </tr> <tr> <td>K/F Kyl/frys</td> <td> Öppningsbart fönster</td> </tr> <tr> <td>DM Diskmaskin</td> <td> Multimediauttag</td> </tr> <tr> <td>M Mikrovågsugn</td> <td>EL Elcentral</td> </tr> <tr> <td>TP Tvättpelare</td> <td>KLK Klädkammare</td> </tr> <tr> <td>HT Handdukstork</td> <td></td> </tr> </table>	G Garderob	Hatthylla	Spishäll	Klinker	K/F Kyl/frys	Öppningsbart fönster	DM Diskmaskin	Multimediauttag	M Mikrovågsugn	EL Elcentral	TP Tvättpelare	KLK Klädkammare	HT Handdukstork	
G Garderob	Hatthylla															
Spishäll	Klinker															
K/F Kyl/frys	Öppningsbart fönster															
DM Diskmaskin	Multimediauttag															
M Mikrovågsugn	EL Elcentral															
TP Tvättpelare	KLK Klädkammare															
HT Handdukstork																

Generell golvbeläggning om inget annat anges: ekparkett, 3-stav.
Takhöjd ca 2,5 meter om inget annat anges.

Den angivna lägenhetsstorleken kan skilja sig från summan av rummens enskilda areor då samtliga areor är avrundade, samt då den totala arean inkluderar innerväggar. Upprättad: 2026-01-23 - Wallenstam förbehåller sig rätten till ändringar.

För infästning av TV i vägg där väggen är rödmarkerad måste infästning ske med 28 mm långa träskruv.

Förstärkning för TV utförs med 12 mm träskruva som monteras från 900 mm över golv till 1900 mm över golv. Bredd 1350 mm.

