


# Packrummet 13, Kv 1 - Årstaberg

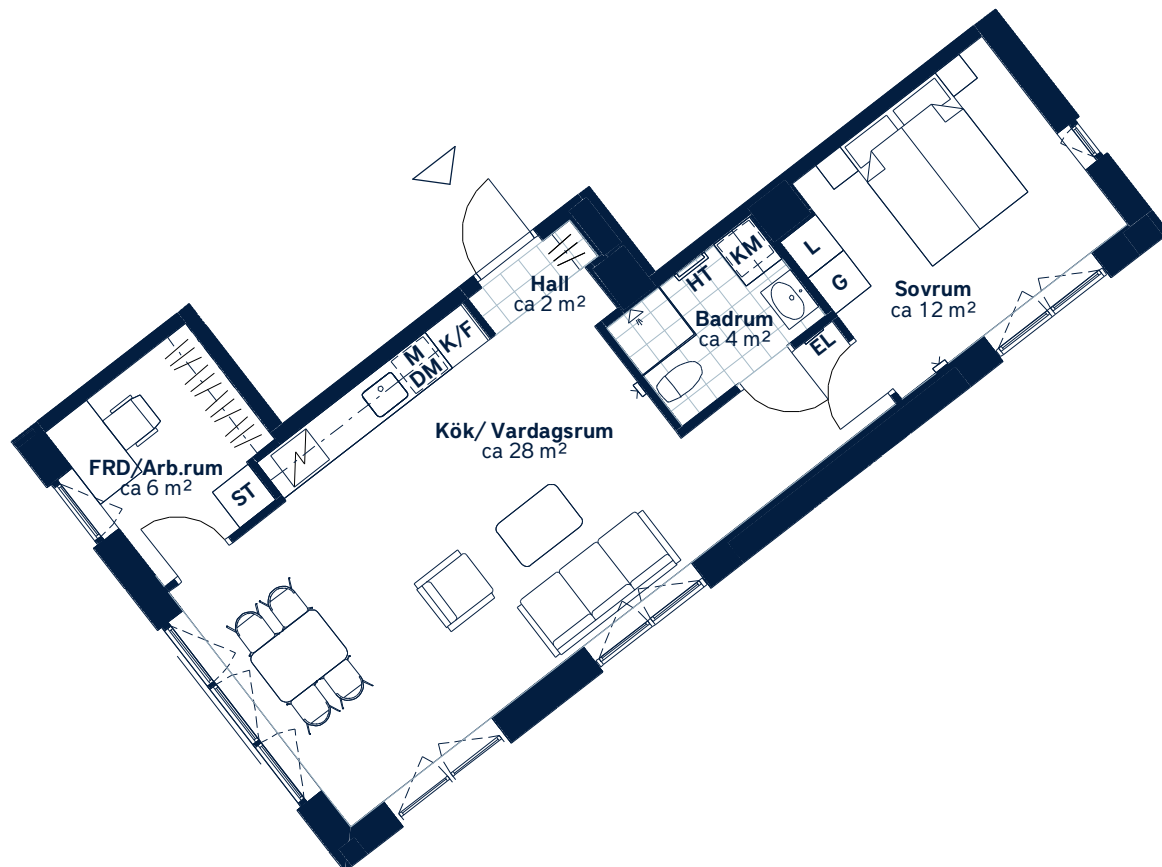

SKALA 1 : 100 (A4)

LÄGENHETSNUMMER:

0443

BOAREA: (CIRKA)


55m<sup>2</sup>

ANTAL RUM OCH KÖK:

2


ORIENTERINGSVY

Uppifrån

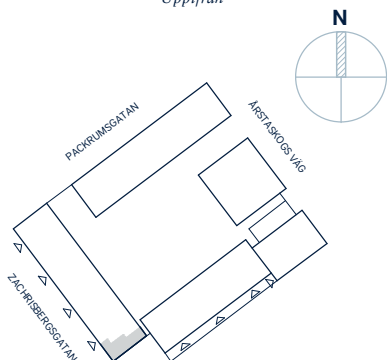

FASADVY

Vy från Årstabergsvägen

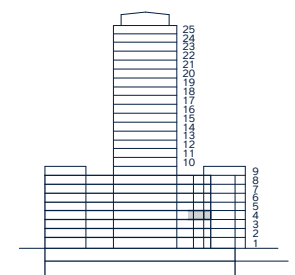

FÖRKLARINGAR

|            |              |            |                      |
|------------|--------------|------------|----------------------|
| <b>G</b>   | Garderob     |            | Hatthylla            |
| <b>L</b>   | Linneskåp    |            | Klinker              |
| <b>ST</b>  | Städsåp      |            | Öppningsbart fönster |
|            | Spishäll     |            | Multimediauttag      |
| <b>K/F</b> | Kyl/frys     | <b>EL</b>  | Elcentral            |
| <b>DM</b>  | Diskmaskin   | <b>FRD</b> | Förråd               |
| <b>M</b>   | Mikrovågsugn |            |                      |
| <b>KM</b>  | Kombimaskin  |            |                      |
| <b>HT</b>  | Handdukstork |            |                      |

Generell golvbeläggning om inget annat anges: Askparkett.

Takhöjd ca 2,5 meter. Lägre takhöjd i hall och badrum. Väggsåp ovan KM.

Den angivna lägenhetsstorleken kan skilja sig från summan av rummens enskilda areor då samtliga areor är avrundade, samt då den totala arean inkluderar innerväggar. Upprättad: 2025-11-27 - Wallenstam förbehåller sig rätten till ändringar.