


Kompositören - Uppsala, Rosendal

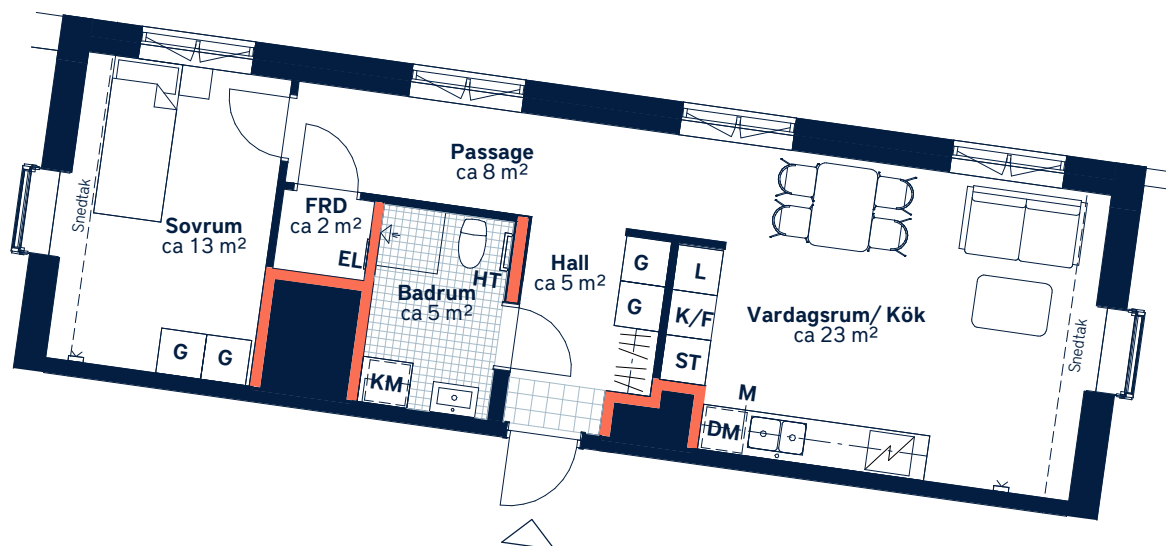

■ Ej lämplig vägg att borra i på grund av el/rör-installationer och brandskydd.



SKALA 1 : 100 (A4)

LÄGENHETSNUMMER: 4082	BOAREA: (CIRKA) 55m²	ANTAL RUM OCH KÖK: 2																
ORIENTERINGSVY Uppifrån	FASADVY Vy från Honungsgatan	FÖRKLARINGAR <table><tr><td>G Garderob</td><td>M Mikrovågsugn</td></tr><tr><td>L Linneskåp</td><td> Hatthylla</td></tr><tr><td>ST Städsåp</td><td> Klinker</td></tr><tr><td> Spishäll</td><td> Öppningsbart fönster</td></tr><tr><td>K/F Kyl/frys</td><td> Multimediauttag</td></tr><tr><td>DM Diskmaskin</td><td>EL Elcentral</td></tr><tr><td>KM Kombimaskin</td><td>FRD Förråd</td></tr><tr><td>HT Handdukstork</td><td></td></tr></table>	G Garderob	M Mikrovågsugn	L Linneskåp	Hatthylla	ST Städsåp	Klinker	Spishäll	Öppningsbart fönster	K/F Kyl/frys	Multimediauttag	DM Diskmaskin	EL Elcentral	KM Kombimaskin	FRD Förråd	HT Handdukstork	
G Garderob	M Mikrovågsugn																	
L Linneskåp	Hatthylla																	
ST Städsåp	Klinker																	
Spishäll	Öppningsbart fönster																	
K/F Kyl/frys	Multimediauttag																	
DM Diskmaskin	EL Elcentral																	
KM Kombimaskin	FRD Förråd																	
HT Handdukstork																		



Generell golveläggning om inget annat anges: Ekparkett, 3-stav. Takhöjd ca 2,5 meter om inget annat anges.

Den angivna lägenhetsstorleken kan skilja sig från summan av rummens enskilda areor då samtliga areor är avrundade, samt då den totala arean inkluderar innerväggar. Upprättad: 2022-08-02 - Wallenstam förbehåller sig rätten till ändringar.