


Kompositören - Uppsala, Rosendal

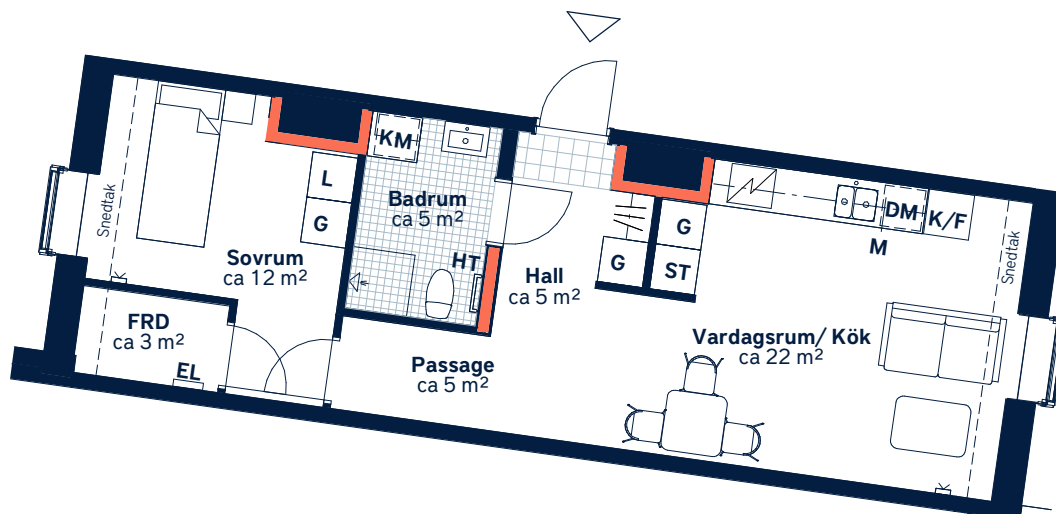

— Ej lämplig vägg att borra i på grund av el/rör-installationer och brandskydd.



SKALA 1 : 100 (A4)

LÄGENHETSNUMMER: 4096	BOAREA: (CIRKA) 50m²	ANTAL RUM OCH KÖK: 2																
ORIENTERINGSVY Uppifrån	FASADVY Vy från Honungsgatan	FÖRKLARINGAR <table><tr><td>G Garderob</td><td>M Mikrovågsugn</td></tr><tr><td>L Linneskåp</td><td> Hatthylla</td></tr><tr><td>ST Städsåp</td><td> Klinker</td></tr><tr><td> Spishäll</td><td> Öppningsbart fönster</td></tr><tr><td>K/F Kyl/frys</td><td> Multimediauttag</td></tr><tr><td>DM Diskmaskin</td><td>EL Elcentral</td></tr><tr><td>KM Kombimaskin</td><td>FRD Förråd</td></tr><tr><td>HT Handdukstork</td><td></td></tr></table>	G Garderob	M Mikrovågsugn	L Linneskåp	Hatthylla	ST Städsåp	Klinker	Spishäll	Öppningsbart fönster	K/F Kyl/frys	Multimediauttag	DM Diskmaskin	EL Elcentral	KM Kombimaskin	FRD Förråd	HT Handdukstork	
G Garderob	M Mikrovågsugn																	
L Linneskåp	Hatthylla																	
ST Städsåp	Klinker																	
Spishäll	Öppningsbart fönster																	
K/F Kyl/frys	Multimediauttag																	
DM Diskmaskin	EL Elcentral																	
KM Kombimaskin	FRD Förråd																	
HT Handdukstork																		