

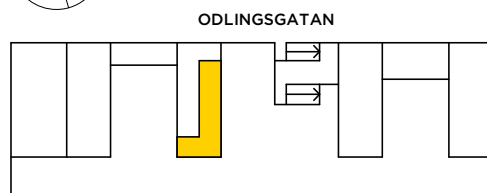


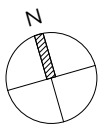

Visualisering. Avvikelser kan förekomma.

LOKALFAKTA

DEL 2 AV PLAN, LOA: 375 m²
RUMSHÖJD 2700 mm / 3150 mm (uk bjälklag)
PERSONANTAL 24

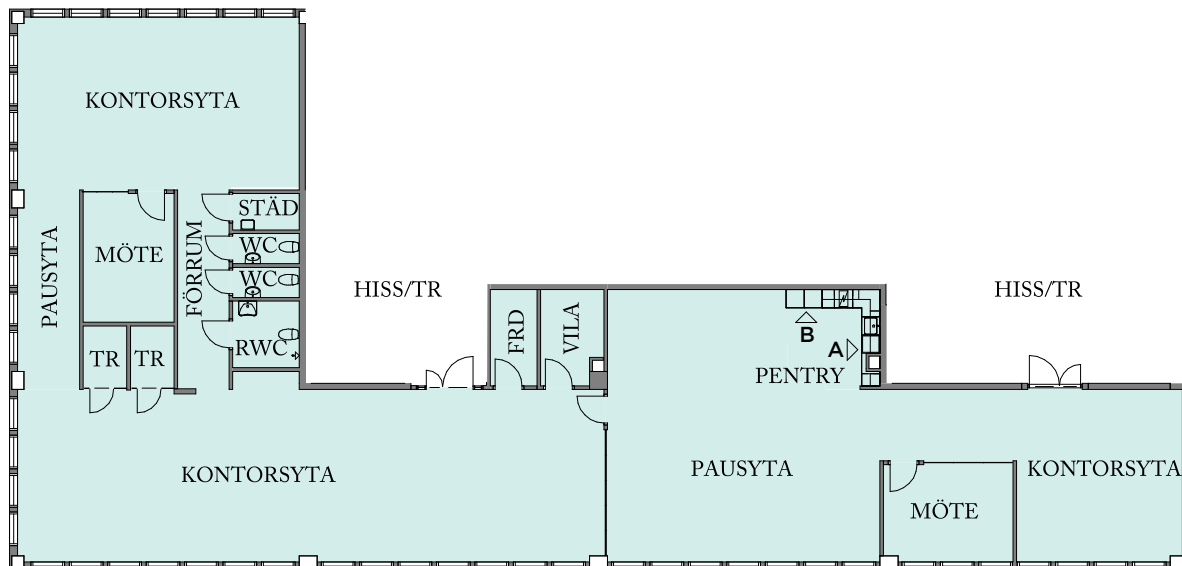

ORIENTERINGSFIGUR

FÖRKLARINGAR

TR TYST RUM
FRD FÖRRÅD
RWC TILLGÄNGLIG WC




Skala 1 : 250 (A4)




Visualisering. Avvikelser kan förekomma.


UPPSTÄLLNING PENTRY

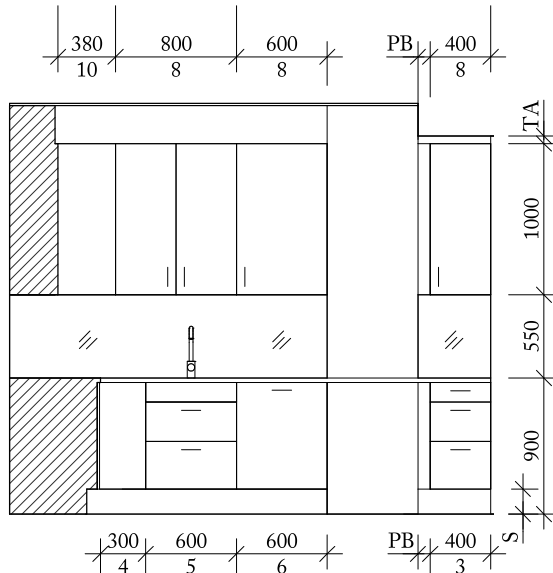



ELEVATION A-A

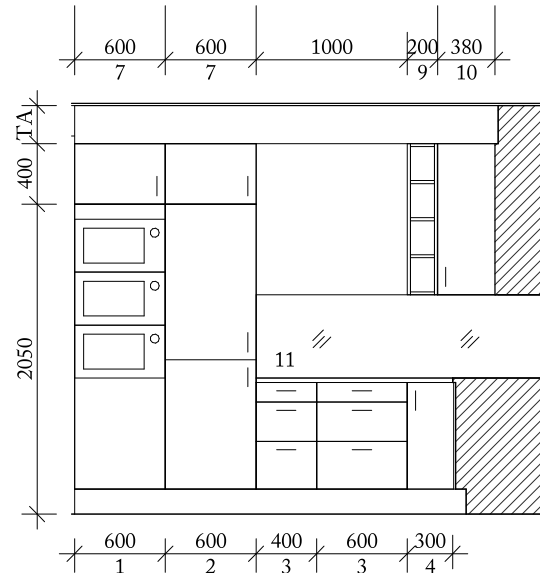

ELEVATION B-B

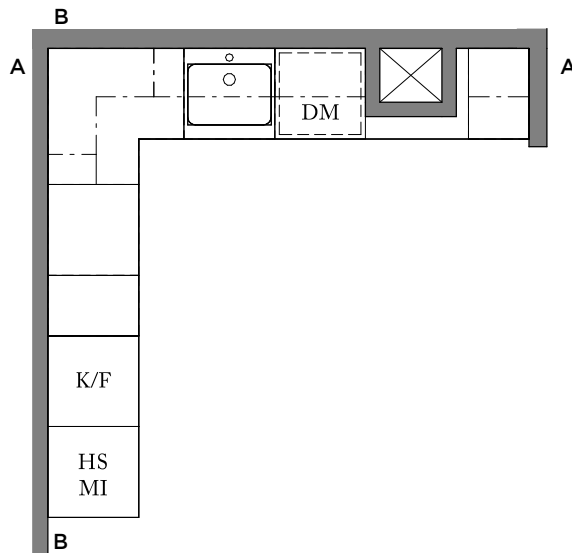

PLAN

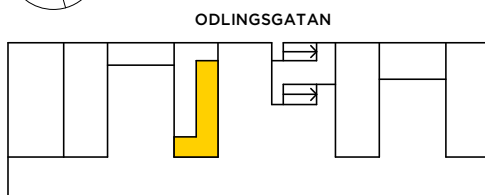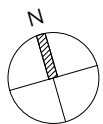

ORIENTERINGSFIGUR

SAKVAROR

- Högskåp med mikrovågsugnar, 3 st.
- Integrerad kyl och frys.
- Bänkskåp med lådor.
- Hörnskåp med karusell.
- Bänkskåp för diskho med källsortering.
- Integrerad diskmaskin.
- Överskåp.
- Väggskåp.
- Hylla.
- Hörnväggskåp.
- Plats för kaffemaskin

FÖRESKRIFTER

Se Grundutförande Pentry

FÖRKLARINGAR

Alla mått i millimeter där ej annat anges.

- TA - Takanslutning
PB - Passbit
S - Sockel
MI - Mikrovågsugn
HS - Högskåp
K/F - Kyl/Frys



Skala 1 : 50 (A4)



Visualisering. Avvikelser kan förekomma.

GRUNDUTFÖRANDE GOLV

Klinker i WC.
Plastmatta i städ.
Övriga ytor textilmatta.

GRUNDUTFÖRANDE UNDERTAK

Typ Ecophone 600 x 600mm, kant A, synligt

GRUNDUTFÖRANDE VÄGGAR

Väggar målas i kulör NCS S 0500N, glans 7.
Glaspartier: Maximala glasytor typ Moelven Glass front eller likv.

GRUNDUTFÖRANDE PENTRY

Alla vitvaror från Electrolux eller likvärdig Svensk tillverkare, med lågenergiklass A.

UTRUSTNING:

Laminat bänkskiva, vita skåp, stänkskydd i glas.
Bänkskåp och överskåp vita luckor.
Källsortering i diskbänkskåp.
Integrerad kyl och frys.
Integrerad diskmaskin.
Mikro i rostfritt, placeras i överskåp.
Spotlightskena i tak över pentry.
Ovan undertak förbereds för nedpendlade armaturer.

GRUNDUTFÖRANDE WC

Klinker 300 x 300mm (i dusch 150 x 150mm).
Sockel med klinker, höjd 100mm.
Kakel, vitt 150 x 150mm, förskjutet i band.
Nedsänkt tak i fast gips, (uk färdigt golv 2400mm) med infällda LED-spotlights. Målas vitt.

UTRUSTNING:

WC-stol standard, WC-handfat standard.
Blandare från Mora.
Spegel infälld 600 x 900mm.
Byggbeslag standardutförande: toalettpappershållare, krokar och papperskorg.
Globarmatur ovanför spegel.

GRUNDUTFÖRANDE ÖVRIGT

Träsockel, vit, fabriksmålad.
El och data förbereds med uttag ovan undertak.
Datanät: Fiber.