


BOFAKTABLAD

Kvarteret Rosengången-Mölnlycke fabriker

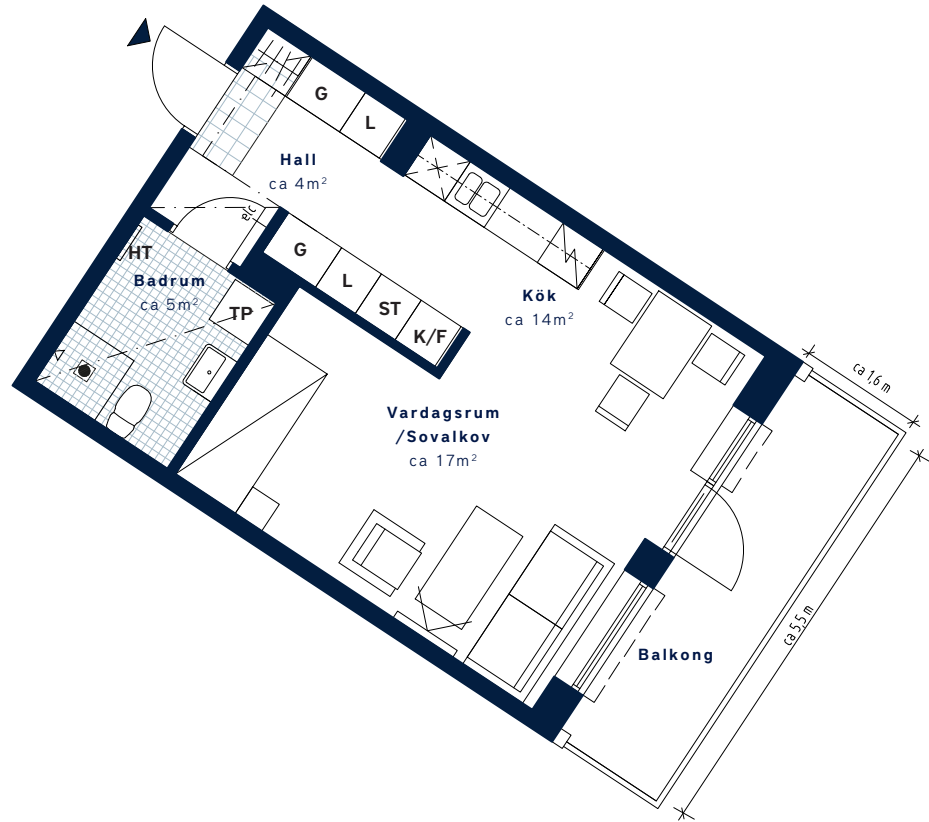

SKALA 1:100 (A4)

<p>LÄGENHETSNUMMER: 2403-1403</p>	<p>BOAREA: (CIRKA) 40 m²</p>	<p>ANTAL RUM OCH KÖK 1</p>														
<p>ORIENTERINGSVY <i>Uppifrån</i></p>	<p>FASADVY <i>Sydväst från Disponentvägen</i></p>	<p>FÖRKLARINGAR</p> <table border="0"> <tr> <td>G Garderob</td> <td> Hatthylla</td> </tr> <tr> <td>ST Städskap</td> <td> Klinker</td> </tr> <tr> <td>L Linneskåp</td> <td> Multimediauttag</td> </tr> <tr> <td> Spis/ugn</td> <td>etc Elcentral</td> </tr> <tr> <td>K/F Kyl/Frys</td> <td> Gipsinklädnad i tak</td> </tr> <tr> <td> Diskmaskin <small>(Förberett för mikro i överskåp)</small></td> <td> Handduktork</td> </tr> <tr> <td>TP Tvättpelare</td> <td> Öppningsbart fönster</td> </tr> </table>	G Garderob	Hatthylla	ST Städskap	Klinker	L Linneskåp	Multimediauttag	Spis/ugn	etc Elcentral	K/F Kyl/Frys	Gipsinklädnad i tak	Diskmaskin <small>(Förberett för mikro i överskåp)</small>	Handduktork	TP Tvättpelare	Öppningsbart fönster
G Garderob	Hatthylla															
ST Städskap	Klinker															
L Linneskåp	Multimediauttag															
Spis/ugn	etc Elcentral															
K/F Kyl/Frys	Gipsinklädnad i tak															
Diskmaskin <small>(Förberett för mikro i överskåp)</small>	Handduktork															
TP Tvättpelare	Öppningsbart fönster															



Generell golvbeläggning om inget annat anges: ekparkett, trestav. Takhöjd ca 2,5 meter om inget annat anges. Den angivna lägenhetsstorleken kan skilja sig från summan av rummens enskilda areor då samtliga areor är avrundade, samt då den totala arean inkluderar innerväggar. Upprättad: 2020-05-08 – Wallenstam förbehåller sig rätten till ändringar.