


BOFAKTABLAD

Kvarteret Rosengången-Mölnlycke fabriker

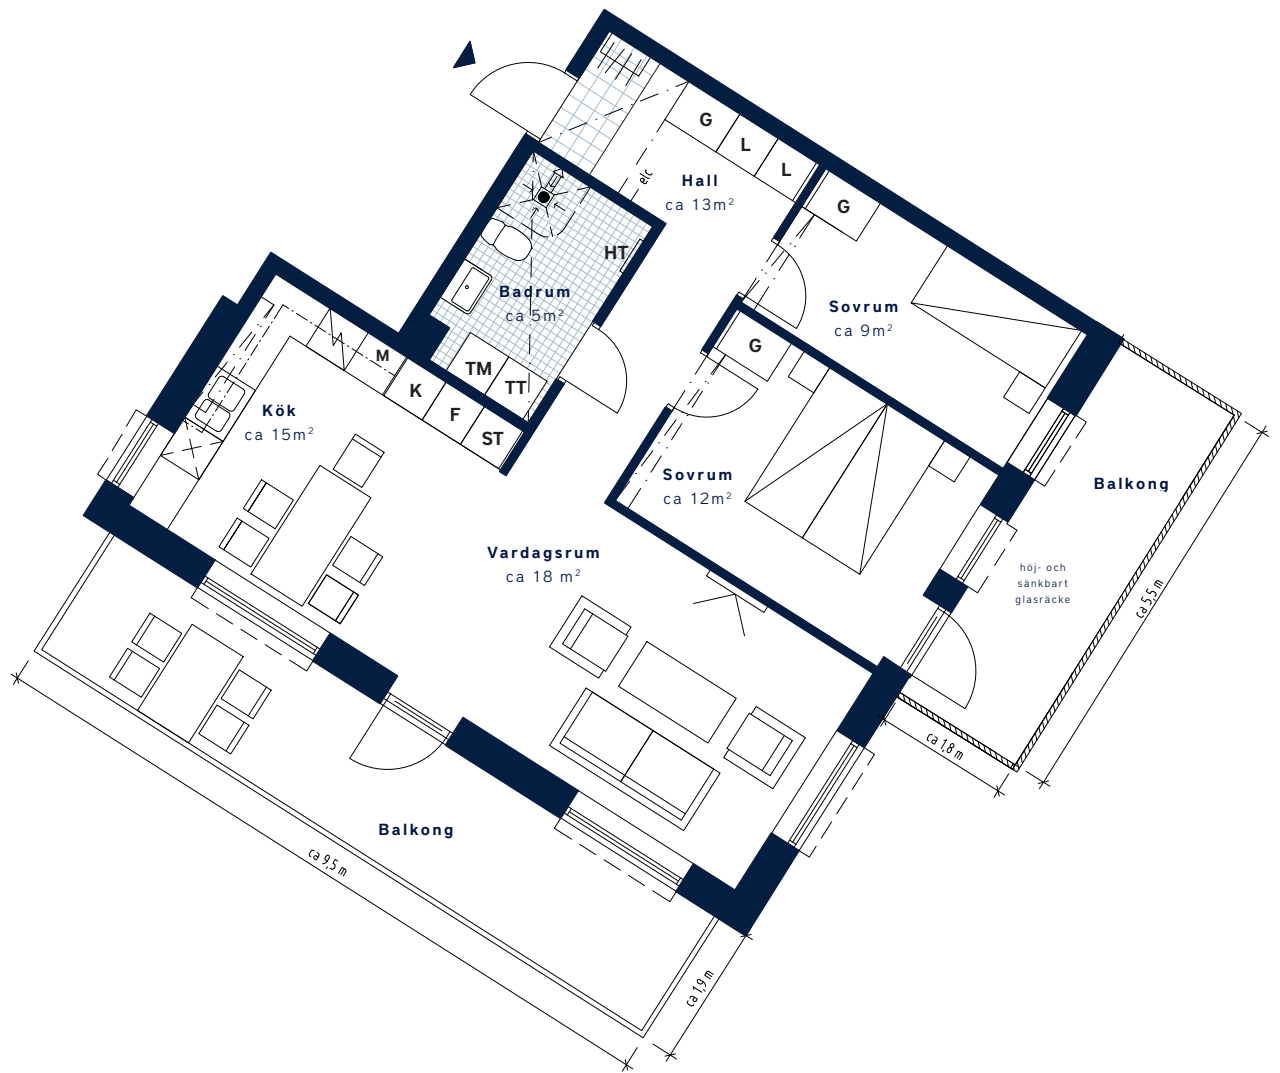

SKALA 1:100 (A4)

<p>LÄGENHETSNUMMER: 2604-1604</p>	<p>BOAREA: (CIRKA) 72 m²</p>	<p>ANTAL RUM OCH KÖK 3</p>																
<p>ORIENTERINGSVY <i>Uppifrån</i></p>	<p>FASADVY <i>Sydväst från Disponentvägen</i></p>	<p>FÖRKLARINGAR</p> <table border="0"> <tr> <td>G Garderob</td> <td> Hatthylla</td> </tr> <tr> <td>ST Städskap</td> <td> Klinker</td> </tr> <tr> <td>L Linneskåp</td> <td> Multimediauttag</td> </tr> <tr> <td> Spis/ugn</td> <td>etc Elcentral</td> </tr> <tr> <td> Diskmaskin</td> <td> Gipsinklädnad i tak</td> </tr> <tr> <td>TP Tvättpelare</td> <td> Handduktork</td> </tr> <tr> <td>K Kyl</td> <td> Öppningsbart fönster</td> </tr> <tr> <td>F Frys</td> <td>M Förberett för mikro i överskåp</td> </tr> </table>	G Garderob	Hatthylla	ST Städskap	Klinker	L Linneskåp	Multimediauttag	Spis/ugn	etc Elcentral	Diskmaskin	Gipsinklädnad i tak	TP Tvättpelare	Handduktork	K Kyl	Öppningsbart fönster	F Frys	M Förberett för mikro i överskåp
G Garderob	Hatthylla																	
ST Städskap	Klinker																	
L Linneskåp	Multimediauttag																	
Spis/ugn	etc Elcentral																	
Diskmaskin	Gipsinklädnad i tak																	
TP Tvättpelare	Handduktork																	
K Kyl	Öppningsbart fönster																	
F Frys	M Förberett för mikro i överskåp																	



Generell golvbeläggning om inget annat anges: ekparkett, trestav. Takhöjd ca 2,5 meter om inget annat anges. Den angivna lägenhetsstorleken kan skilja sig från summan av rummens enskilda areor då samtliga areor är avrundade, samt då den totala arean inkluderar innerväggar. Upprättad: 2020-05-08 - Wallenstam förbehåller sig rätten till ändringar.