


BOFAKTABLAD

Kvarteret Rosengången-Mölnlycke fabriker

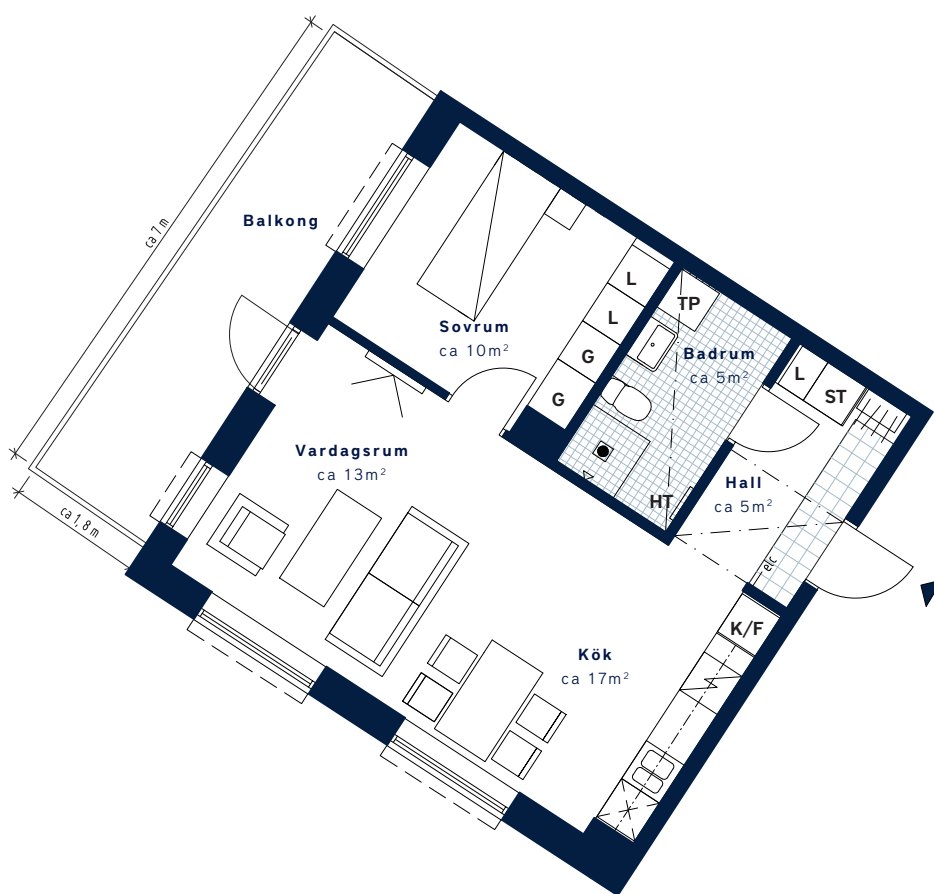

SKALA 1:100 (A4)

| | | | | | | | | | | | | | | | | |
|---|---|--|----------|-----------|----------|---------|-----------|-----------------|----------|-----------|----------|---------------------|---|-------------|-------------|----------------------|
| <p>LÄGENHETSNUMMER: 2805-1805</p> | <p>BOAREA: (CIRKA) 50 m²</p> | <p>ANTAL RUM OCH KÖK 2</p> | | | | | | | | | | | | | | |
| <p>ORIENTERINGSVY <i>Uppifrån</i></p> | <p>FASADVY <i>Sydväst från Disponentvägen</i></p> | <p>FÖRKLARINGAR</p> <table border="0"> <tr> <td> Garderob</td> <td> Hatthylla</td> </tr> <tr> <td> Städskåp</td> <td> Klinker</td> </tr> <tr> <td> Linneskåp</td> <td> Multimediauttag</td> </tr> <tr> <td> Spis/ugn</td> <td> Elcentral</td> </tr> <tr> <td> Kyl/Frys</td> <td> Gipsinklädnad i tak</td> </tr> <tr> <td> Diskmaskin <small>(Förberett för mikro i överskåp)</small></td> <td> Handduktork</td> </tr> <tr> <td> Tvättpelare</td> <td> Öppningsbart fönster</td> </tr> </table> | Garderob | Hatthylla | Städskåp | Klinker | Linneskåp | Multimediauttag | Spis/ugn | Elcentral | Kyl/Frys | Gipsinklädnad i tak | Diskmaskin <small>(Förberett för mikro i överskåp)</small> | Handduktork | Tvättpelare | Öppningsbart fönster |
| Garderob | Hatthylla | | | | | | | | | | | | | | | |
| Städskåp | Klinker | | | | | | | | | | | | | | | |
| Linneskåp | Multimediauttag | | | | | | | | | | | | | | | |
| Spis/ugn | Elcentral | | | | | | | | | | | | | | | |
| Kyl/Frys | Gipsinklädnad i tak | | | | | | | | | | | | | | | |
| Diskmaskin <small>(Förberett för mikro i överskåp)</small> | Handduktork | | | | | | | | | | | | | | | |
| Tvättpelare | Öppningsbart fönster | | | | | | | | | | | | | | | |



Generell golvbeläggning om inget annat anges: ekparkett, trestav. Takhöjd ca 2,5 meter om inget annat anges. Den angivna lägenhetsstorleken kan skilja sig från summan av rummens enskilda areor då samtliga areor är avrundade, samt då den totala arean inkluderar innerväggar. Upprättad: 2020-05-08 - Wallenstam förbehåller sig rätten till ändringar.