


BOFAKTABLAD

Kvarteret Rosengången-Mölnlycke fabriker

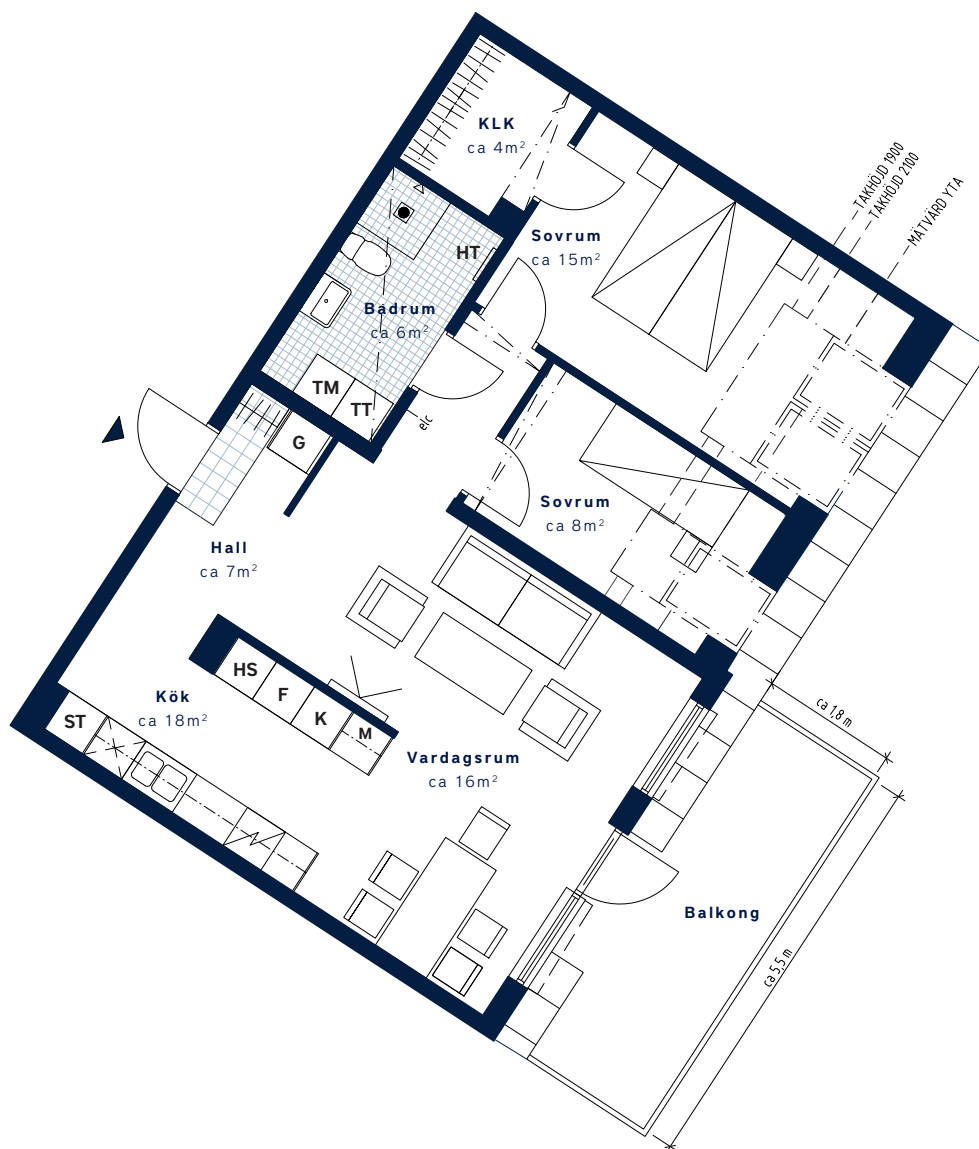

SKALA 1:100 (A4)

<p>LÄGENHETSNUMMER: 2902-1902</p>	<p>BOAREA: (CIRKA) 74 m²</p>	<p>ANTAL RUM OCH KÖK 3</p>																				
<p>ORIENTERINGSVY <i>Uppifrån</i></p>	<p>FASADVY <i>Sydväst från Disponentvägen</i></p>	<p>FÖRKLARINGAR</p> <table border="0"> <tr> <td> Garderob</td> <td> Högskåp</td> </tr> <tr> <td> Linneskåp</td> <td> Hatthylla</td> </tr> <tr> <td> Städskåp</td> <td> Klinker</td> </tr> <tr> <td> Spis/ugn</td> <td> Multimediauttag</td> </tr> <tr> <td> Diskmaskin</td> <td> Gipsinklädnad i tak</td> </tr> <tr> <td> Tvättmaskin</td> <td> Inredning klädkammare</td> </tr> <tr> <td> Torktumlare</td> <td> Elcentral</td> </tr> <tr> <td> Kyl</td> <td> Handdukstork</td> </tr> <tr> <td> Frys</td> <td> Öppningsbart vridfönster</td> </tr> <tr> <td></td> <td> Förberett för mikro i överskåp</td> </tr> </table>	Garderob	Högskåp	Linneskåp	Hatthylla	Städskåp	Klinker	Spis/ugn	Multimediauttag	Diskmaskin	Gipsinklädnad i tak	Tvättmaskin	Inredning klädkammare	Torktumlare	Elcentral	Kyl	Handdukstork	Frys	Öppningsbart vridfönster		Förberett för mikro i överskåp
Garderob	Högskåp																					
Linneskåp	Hatthylla																					
Städskåp	Klinker																					
Spis/ugn	Multimediauttag																					
Diskmaskin	Gipsinklädnad i tak																					
Tvättmaskin	Inredning klädkammare																					
Torktumlare	Elcentral																					
Kyl	Handdukstork																					
Frys	Öppningsbart vridfönster																					
	Förberett för mikro i överskåp																					



Generell golvbeläggning om inget annat anges: ekparkett, trestav. Takhöjd ca 2,5 meter om inget annat anges. Den angivna lägenhetsstorleken kan skilja sig från summan av rummens enskilda areor då samtliga areor är avrundade, samt då den totala arean inkluderar innerväggar. Upprättad: 2020-05-08 – Wallenstam förbehåller sig rätten till ändringar.