



**FAKTA**



- Yta ca 658 kvm
- 57 arbetsplatser
- Arbetsbord 1400 x 800

1 st konferensrum med 10 platser  
 1 st konferensrum med 8 platser  
 1 st konferensrum med 6 platsert  
 1 st konferensrum med 4 platser  
 5 st samtalsrum med 2 platser

5 st toaletter

Takhöjd ca 2,40 (lägre i mittzon)

SKALA 1:200 (A3)

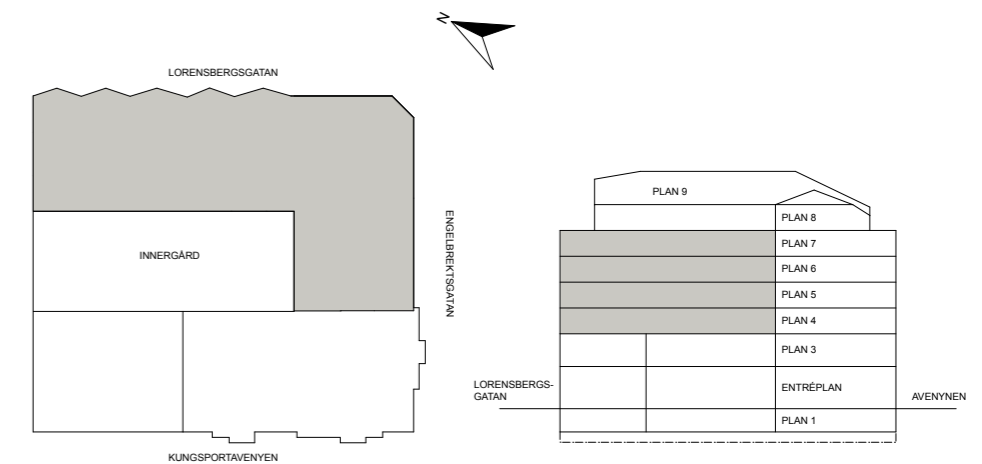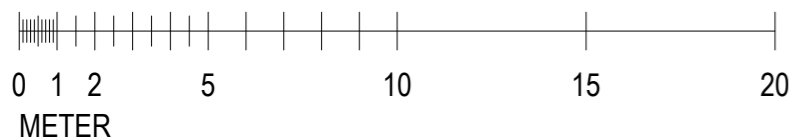

# KONTORSLOKAL

Förslag till planlösning 2018-04-11

Kungsporsavenyen 34, plan 4, 5, 6 alt 7.