




<p>LOKALNUMMER: 5</p>	<p>LOKALAREA: (CIRKA) 107 m²</p>	<p>FÖRKLARINGAR</p>
<p>ORIENTERINGSVY <i>Uppifrån</i></p> 	<p>SEKTION</p> 	<p>H Högsåp MI Mikrovågsugn ST Stådsåp/Stådrum K/F Kyl/Frys DM Diskmaskin RWC Rullstolsanpassad wc</p> <p><i>Flåkrum om 4 kvm år inråknat i den totala arean.</i></p>

Uppråtad: 2020.03.09. Wallenstam förbehåller sig råtten till åndringar.



UPPSTÄLLNING PENTRY

LOKAL 5

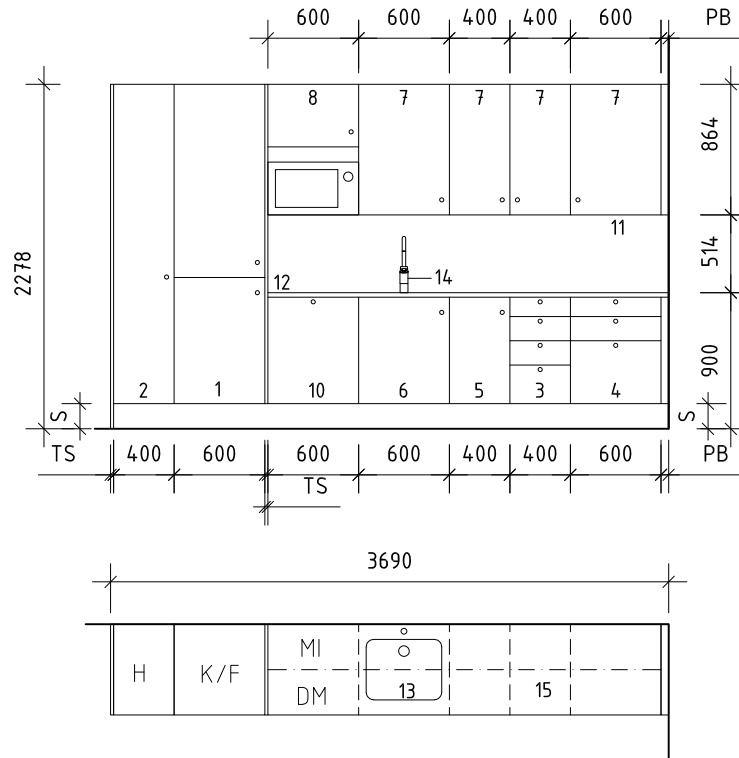

SKALA 1:50 (A4)

FÖRKLARINGAR	FÖRESKRIFTER	SAKVAROR
<p>Alla mått i mm där ej annat anges.</p> <p>PB Passbit TS Täcksida S Sockel MI Mikrovågsugn ST Städskap/Städrum K/F Kyl/Frys TA Takanslutning</p>	<p>Luckor från Marbodals, släta vita Passbit utförs lika luckor. Vitvaror av Cylinda Bänkbelysning enligt E Svarta Knoppar Stänkskydd och bänk i laminat Blandare enligt Wallenstams standard Takanslutning utförs som gipsvertikal, målas vit.</p>	<p>1. Integrerad kyl och frys 2. Högskap 3. Bänkskap med lådor 4. Bänkskap med lådor och spishäll. 5. Bänkskap. 6. Bänkskap för diskho med källsortering. 7. Väggskap. 8. Väggskap med mikrovågsugn. 9. Städskap med utslagsbo 10. Integrerad diskmaskin 11. Bänkbelysning 12. Stänkskydd 13. Diskho 14. Blandare 15. Induktionshäll</p>