




Visualisering. Avvikelser kan förekomma.



LOKALFAKTA 2020-10-20

DEL 2 AV PLAN, LOA: ca 348 m²

PERSONANTAL 30

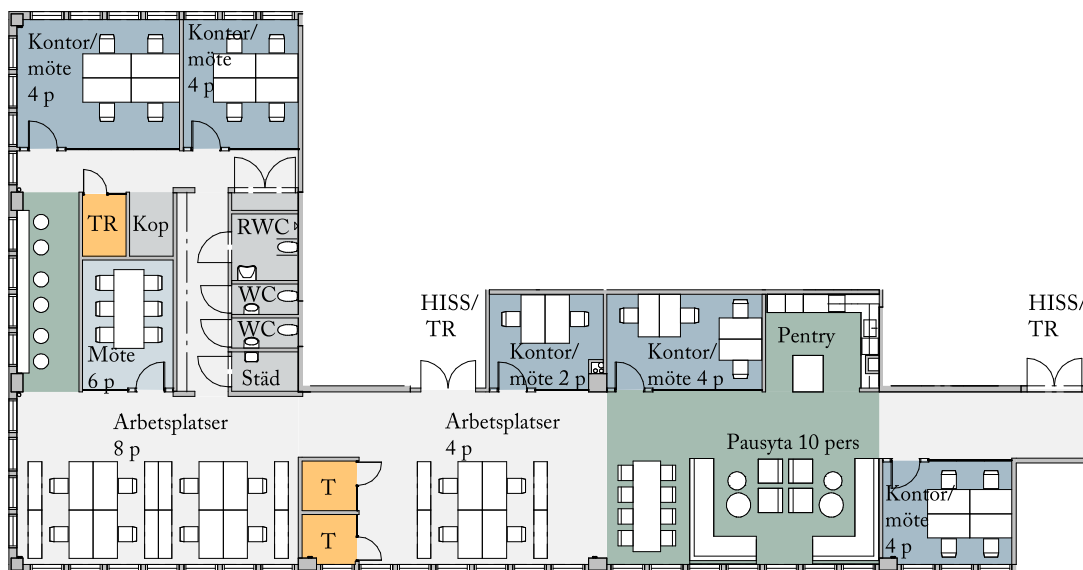

- Paus, pentry, vila
- Öppna arbetsplatser
- Mötesrum 1 st 6 pers
- Kontor/ mötesrum 5 st
- Telefonrum, tysta rum 3 st
- Wc, förråd, städ, teknik

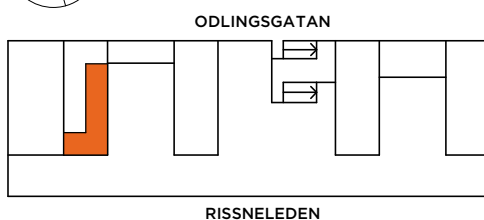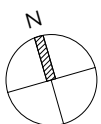

ORIENTERINGSGIFUR

FÖRKLARINGAR

- T TELEFONRUM
- TR TYST RUM
- FRD FÖRRÅD
- KOP KOPIERING
- RWC TILLGÄNGLIG WC



Skala 1:250 (A4)