




Visualisering. Avvikelser kan förekomma.



LOKALFAKTA 2020-10-20

HELT PLAN, LOA: ca 749 m²

PERSONANTAL 70

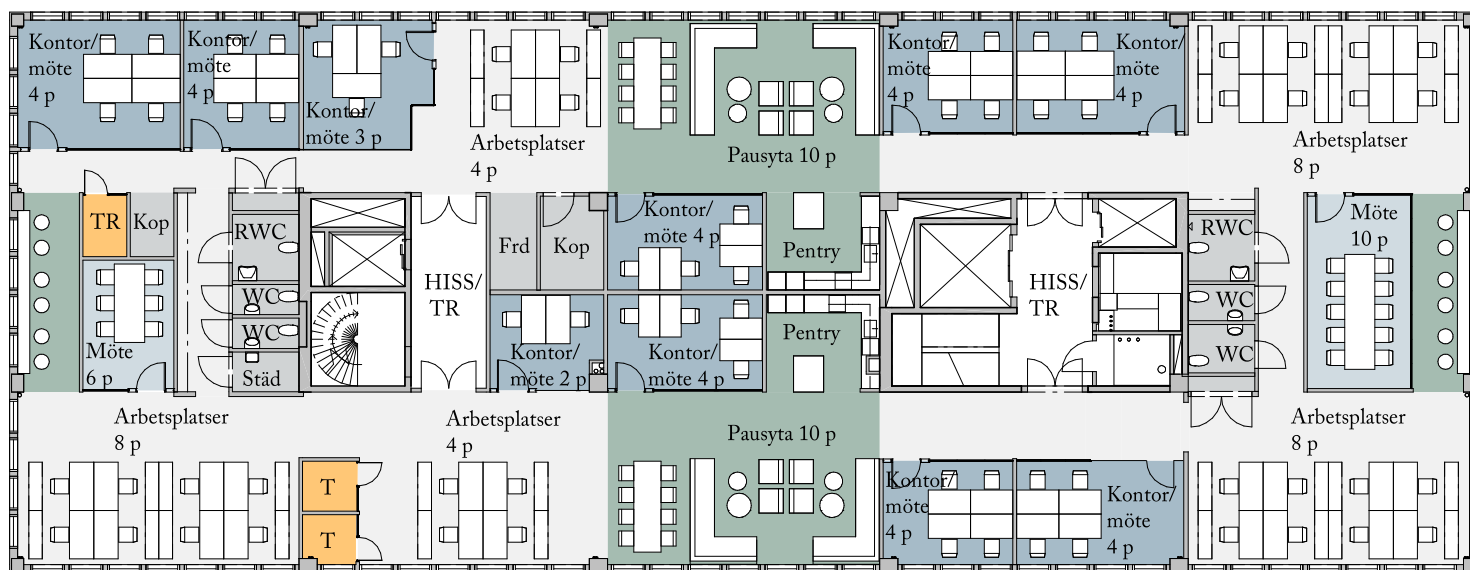

- Paus, pentry, vila
- Öppna arbetsplatser
- Mötesrum 1 st 6 pers, 1 st 10 pers
- Kontor/ mötesrum 10 st
- Telefonrum, tysta rum 3 st
- Wc, förråd, städ, teknik

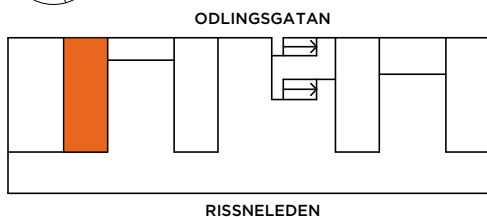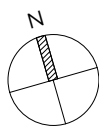

ORIENTERINGSFIGUR

FÖRKLARINGAR

T TELERUM
TR TYST RUM
FRD FÖRRÅD
KOP KOPIERING
RWC TILLGÄNGLIG WC

0 10
Skala 1:250 (A4)




Visualisering. Avvikelser kan förekomma.



LOKALFAKTA 2020-10-20

DEL 2 AV PLAN, LOA: ca 348 m²

PERSONANTAL 30

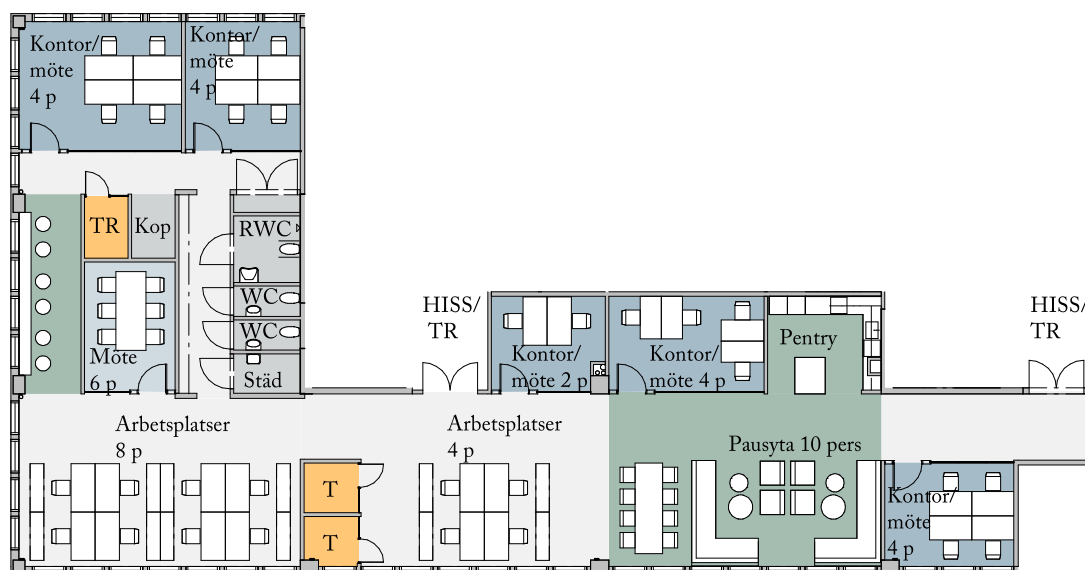

- Paus, pentry, vila
- Öppna arbetsplatser
- Mötesrum 1 st 6 pers
- Kontor/ mötesrum 5 st
- Telefonrum, tysta rum 3 st
- Wc, förråd, städ, teknik

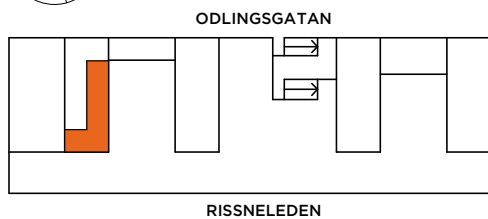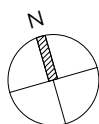

ORIENTERINGSFIGUR

FÖRKLARINGAR

T TELEFONRUM
 TR TYST RUM
 FRD FÖRRÅD
 KOP KOPIERING
 RWC TILLGÄNGLIG WC

0 10
 Skala 1:250 (A4)