


LOKALFAKTABLAD  
*Flanören - Uppsala*

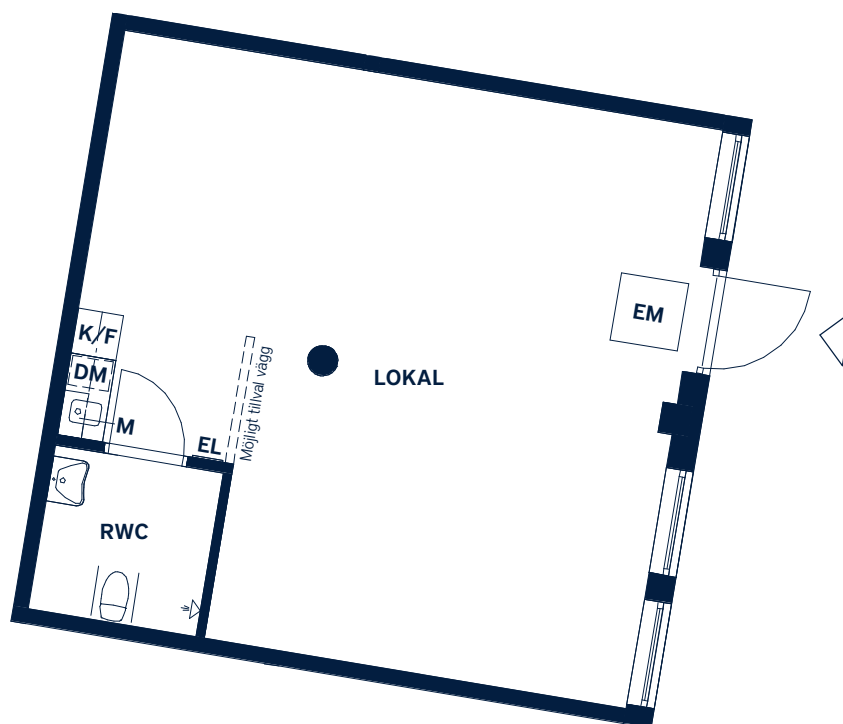

SKALA 1 : 100 (A4)

| LOKALNUMMER:<br>5067-5003   | LOKALAREA: (CIRKA)<br>63m <sup>2</sup>                  | FÖRKLARINGAR   |
|---|---|--|
| <p><b>ORIENTERINGSVY</b><br/>Uppifrån</p> <p>LYDIA WAHLSTRÖMS GATA<br/>TORIGNY SÄGERSTEDTS/ALLE</p> | <p><b>SEKTION</b><br/>Vy från Lydia Wahlströms gata</p> | <p><b>K/F</b> Kyl med frysfack<br/> <b>DM</b> Diskmaskin<br/> <b>M</b> Mikrovågsugn<br/> <b>EL</b> Elcentral<br/> <b>EM</b> Entrématta<br/> ● Bärande pelare</p> |

Upprättad: 2021-04-30 - Wallenstam förbehåller sig rätten till ändringar.

