


LOKALFAKTABLAD
Flanören - Uppsala

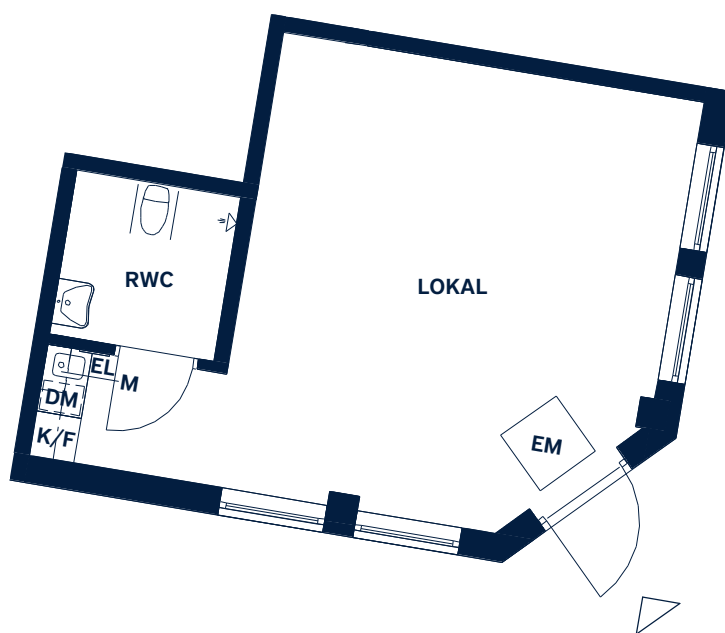

SKALA 1 : 100 (A4)

<p>LOKALNUMMER: 5067-5005</p>	<p>LOKALAREA: (CIRKA) 42m²</p>	<p>FÖRKLARINGAR</p>
<p>ORIENTERINGSVY Uppifrån</p> <p>LYDIA WAHLSTRÖMS GATA</p> <p>TORNGNY SEGERSTEDTS ALLE</p>	<p>SEKTION Vy från Lydia Wahlströms gata</p>	<ul style="list-style-type: none"> K/F Kyl med frysfack DM Diskmaskin M Mikrovågsugn EL Elcentral EM Entrématta

Upprättad: 2021-04-30 - Wallenstam förbehåller sig rätten till ändringar.

