


LOKALFAKTABLAD


Inom Vallgraven 32:1 - Kaserntorget 6

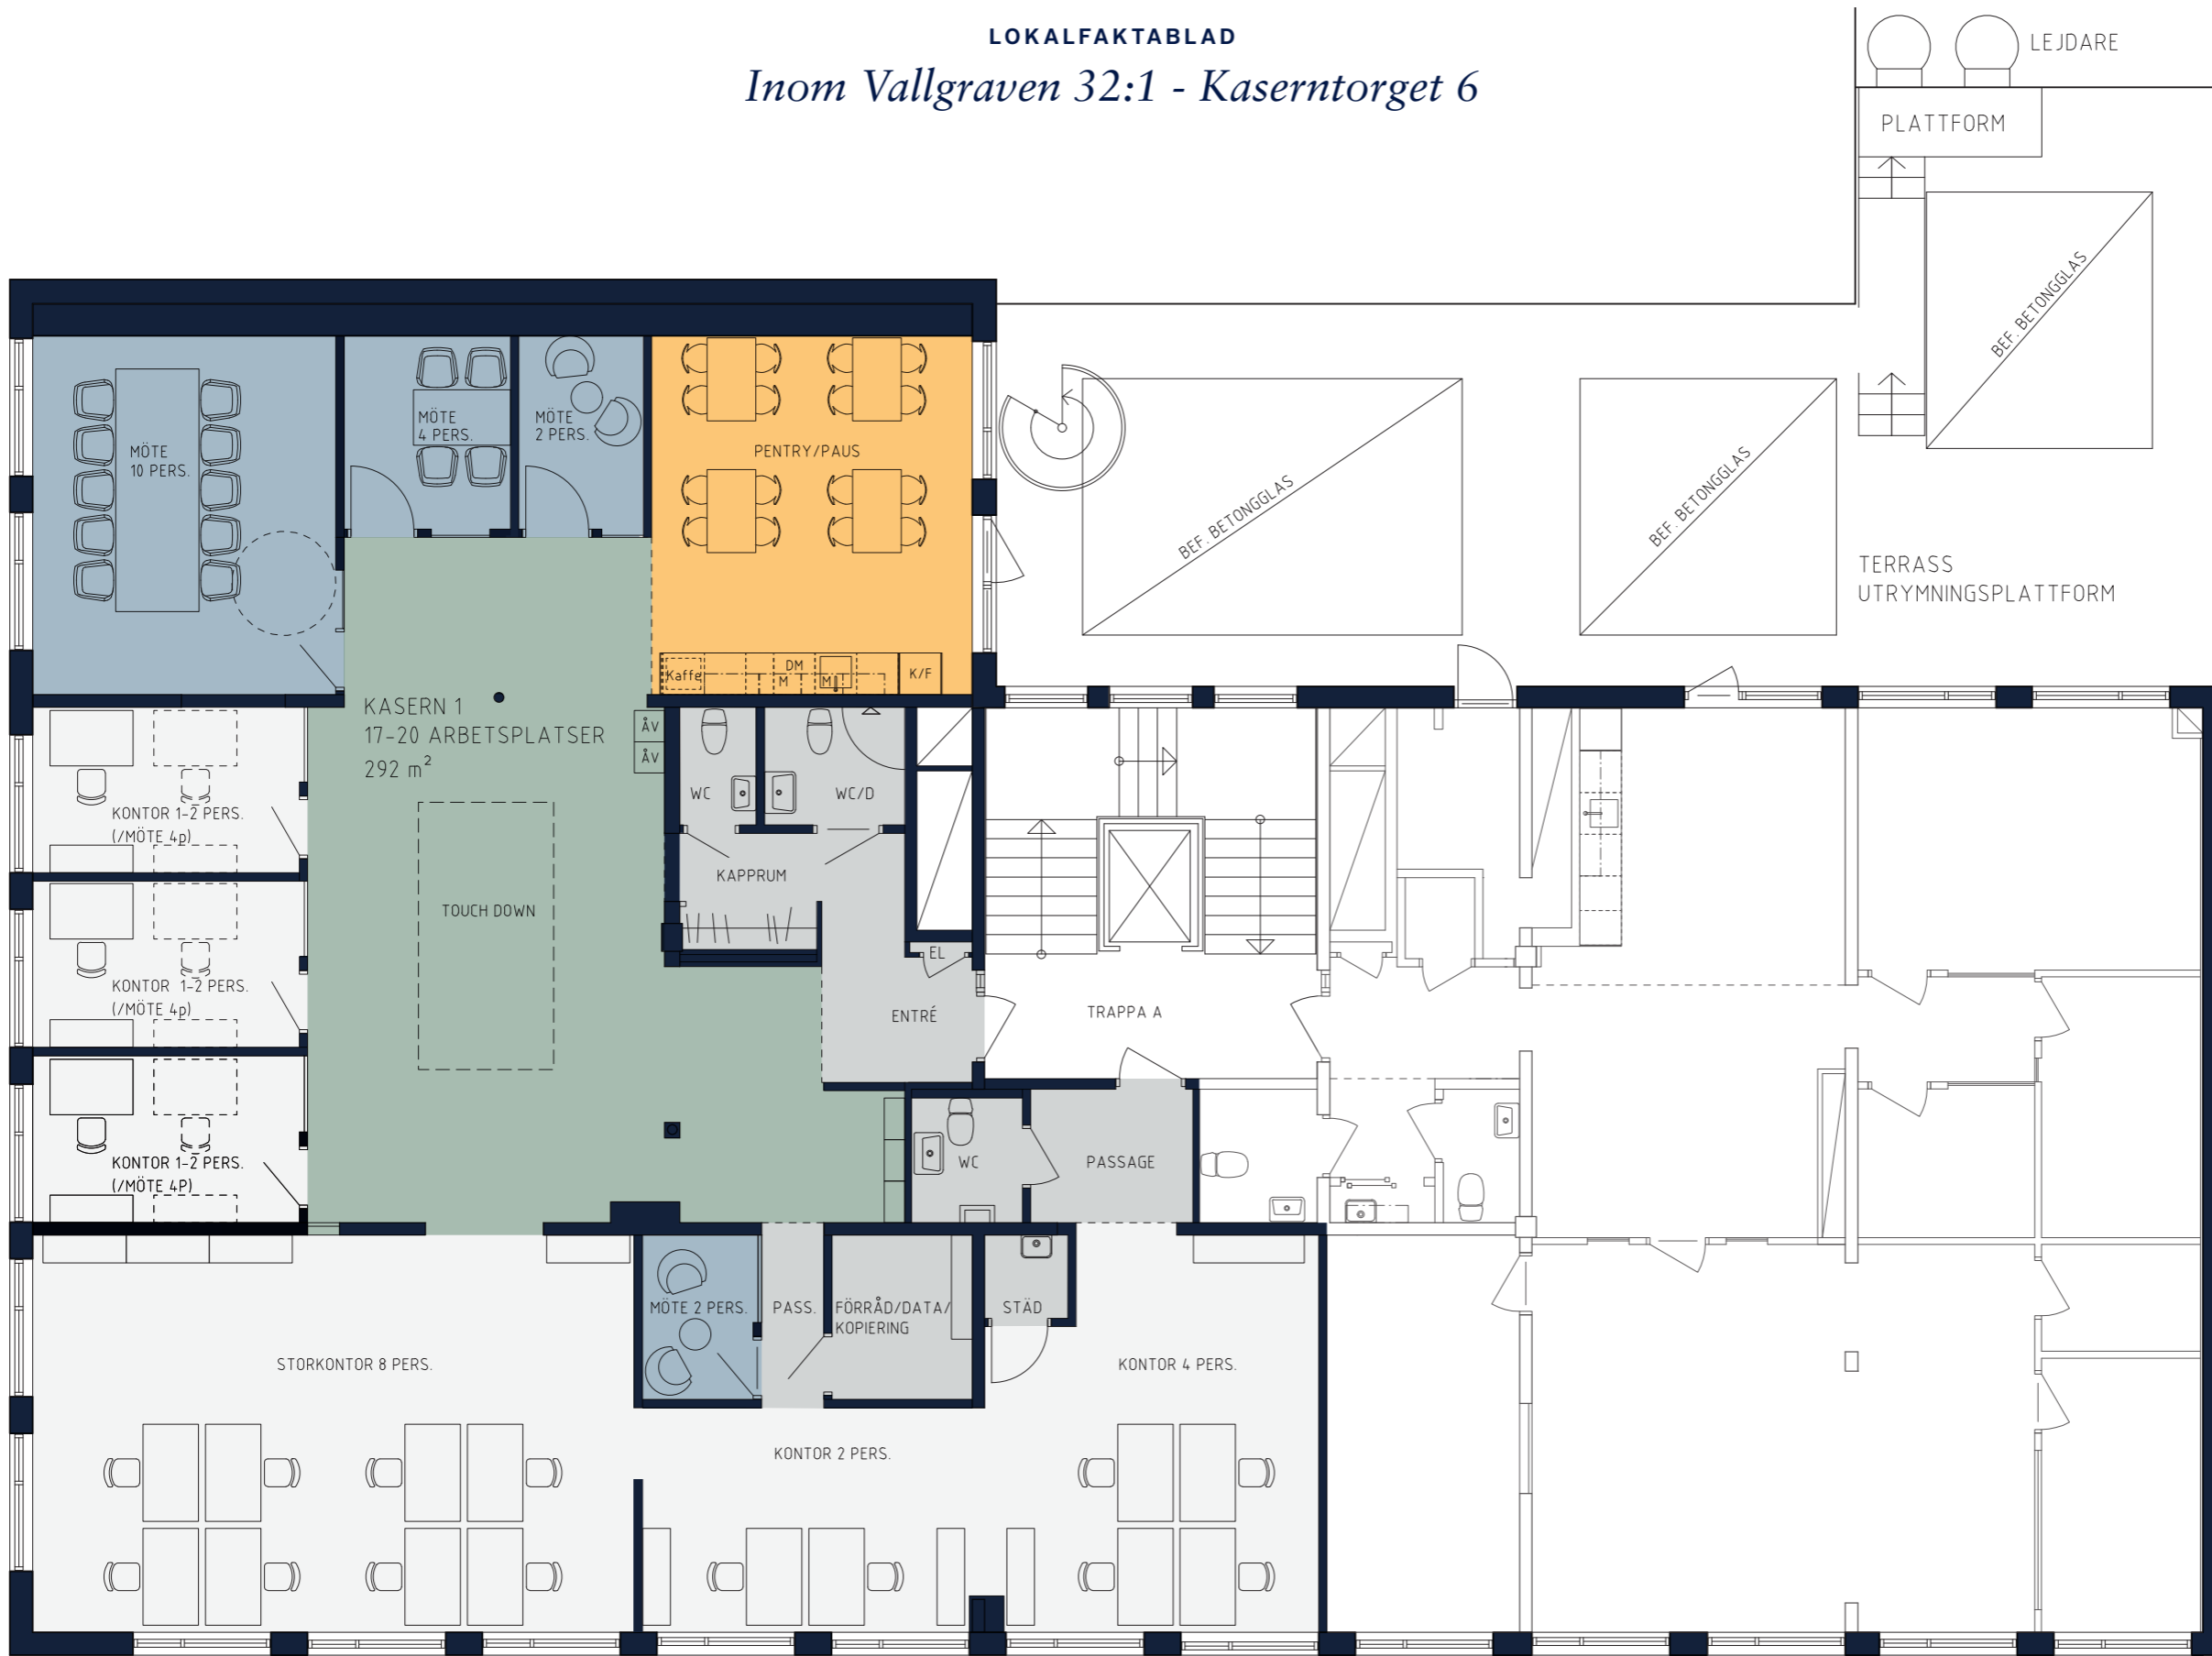

OMRÅDE
Inom Vallgraven

ADRESS
Kaserntorget 6
LOKALAREA: (CIRKA)
292 m²

SEKTION

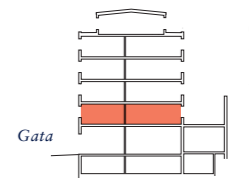

ORIENTERINGSVY
Uppifrån



FÖRKLARINGAR

- Pentry-pausrum
- Touch down/loungeyta
- Mötesrum
- Arbetsplatser
- Övrigt

ARKITEKT
**KROOK
& TJÄDER**



Upprättad: 2022-09-30
Wallenstam förbehåller sig rätten till ändringar.

PLAN 3, 1 TRAPPA



SKALA 1:100 (A3)