


LOKALFAKTABLAD  
*Kv. Nacka Grace - Nacka*

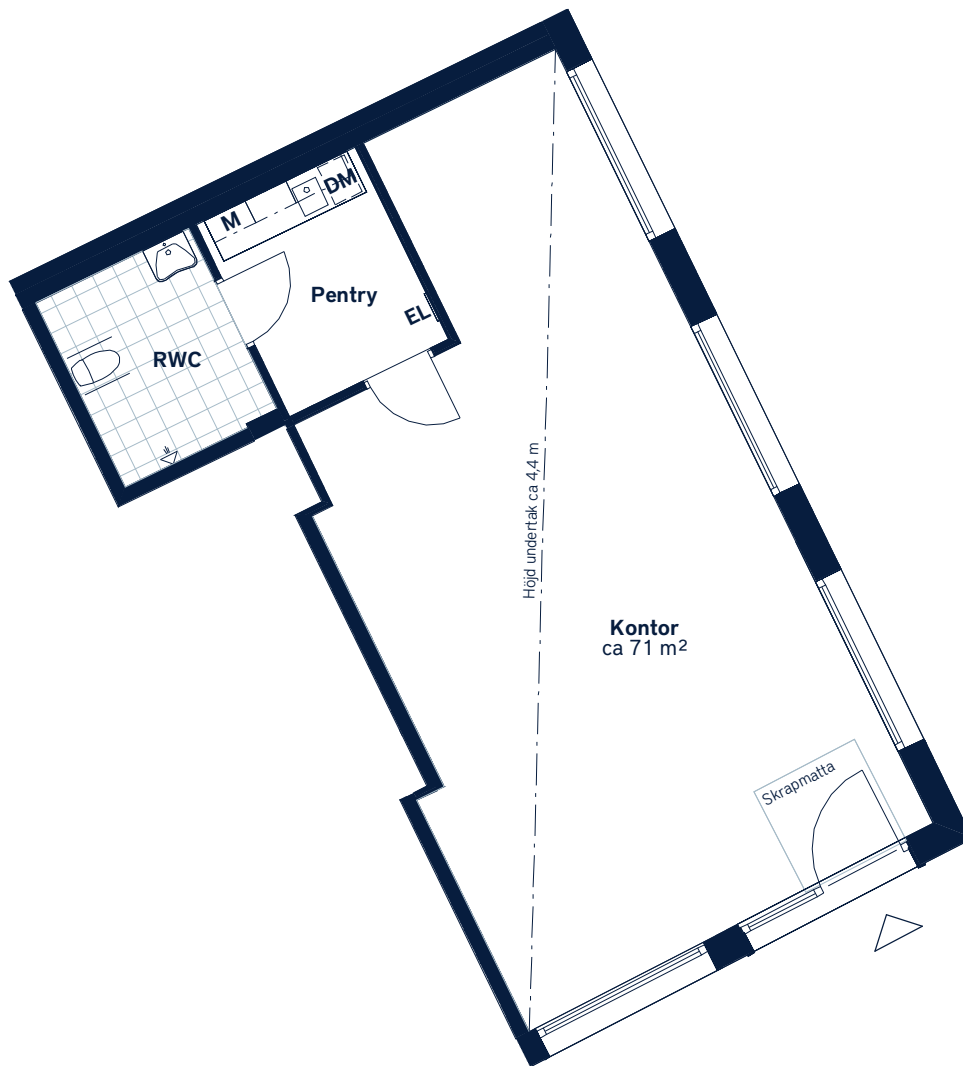

SKALA 1 : 100 (A4)

LOKALNUMMER: 5006	LOKALAREA: (CIRKA) 71m <sup>2</sup>	FÖRKLARINGAR				
<p><b>ORIENTERINGSVY</b> Uppifrån</p>	<p><b>SEKTION</b> Vy från Värmdövägen</p>	<p><b>FÖRKLARINGAR</b></p> <table border="0"> <tr> <td> Diskmaskin</td> <td> Klinker</td> </tr> <tr> <td> Mikrovågsugn</td> <td> Elcentral</td> </tr> </table>	Diskmaskin	Klinker	Mikrovågsugn	Elcentral
Diskmaskin	Klinker					
Mikrovågsugn	Elcentral					



Golvbeläggning enligt avtalsbilaga.  
 Takhöjd generellt i RWC samt pentry ca 2,2 - 2,5 m.  
 Upprättad: 2023-05-24 - Wallenstam förbehåller sig rätten till ändringar.