


LOKALFAKTABLAD
Kv. Nacka Grace - Nacka

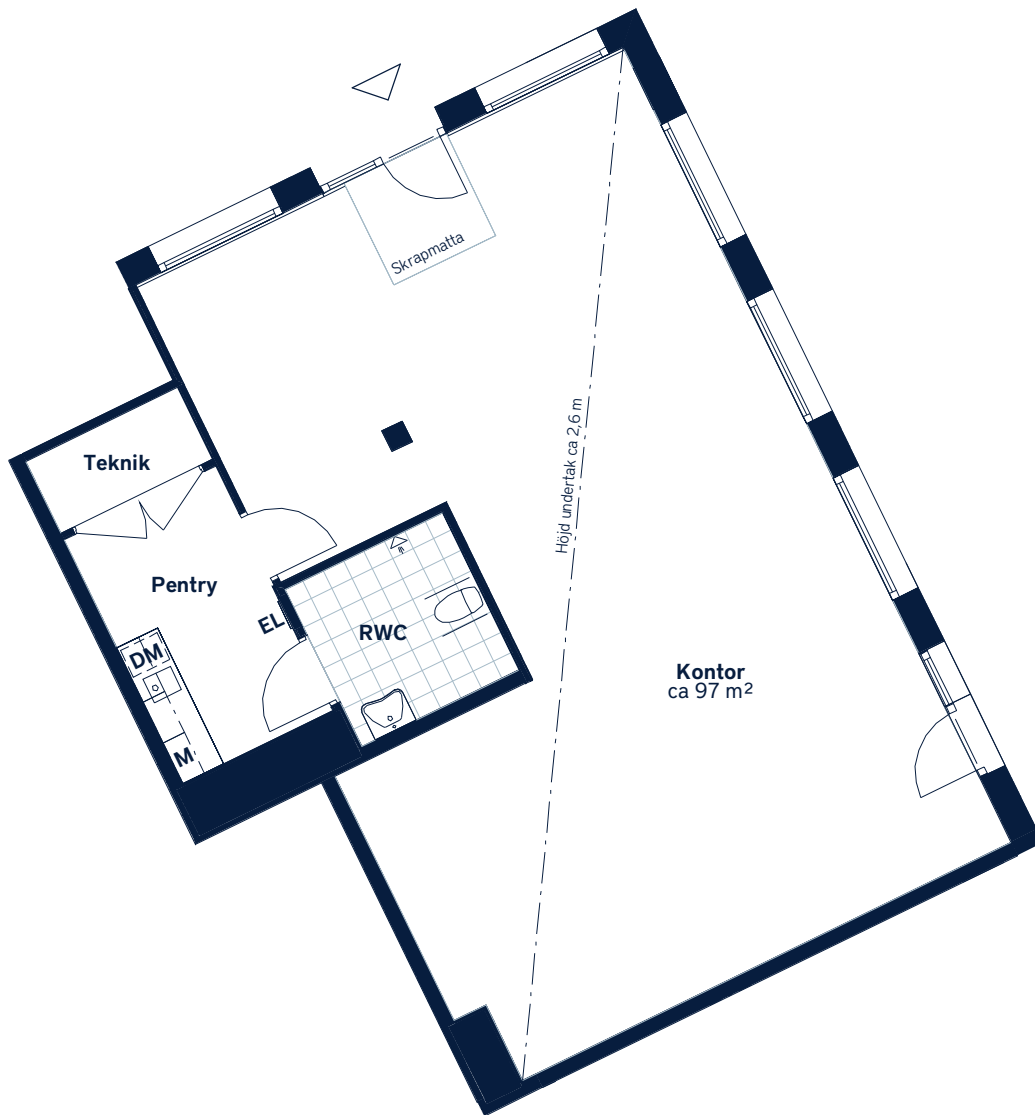

SKALA 1 : 100 (A4)

| LOKALNUMMER: 5010 | LOKALAREA: (CIRKA) 97m ² | FÖRKLARINGAR | | | | |
|------------------------------------|--|---|------------|---------|--------------|-----------|
| <p>ORIENTERINGSVY Uppifrån</p> | <p>SEKTION Vy från Värmdövägen</p> | <table border="0"> <tr> <td> Diskmaskin</td> <td> Klinker</td> </tr> <tr> <td> Mikrovågsugn</td> <td> Elcentral</td> </tr> </table> | Diskmaskin | Klinker | Mikrovågsugn | Elcentral |
| Diskmaskin | Klinker | | | | | |
| Mikrovågsugn | Elcentral | | | | | |



Golvbeläggning enligt avtalsbilaga.
 Takhöjd generellt i RWC samt pentry ca 2,2 - 2,5 m.
 Upprättad: 2023-05-24 - Wallenstam förbehåller sig rätten till ändringar.