


BOFAKTABLAD

Allén - Tyresö

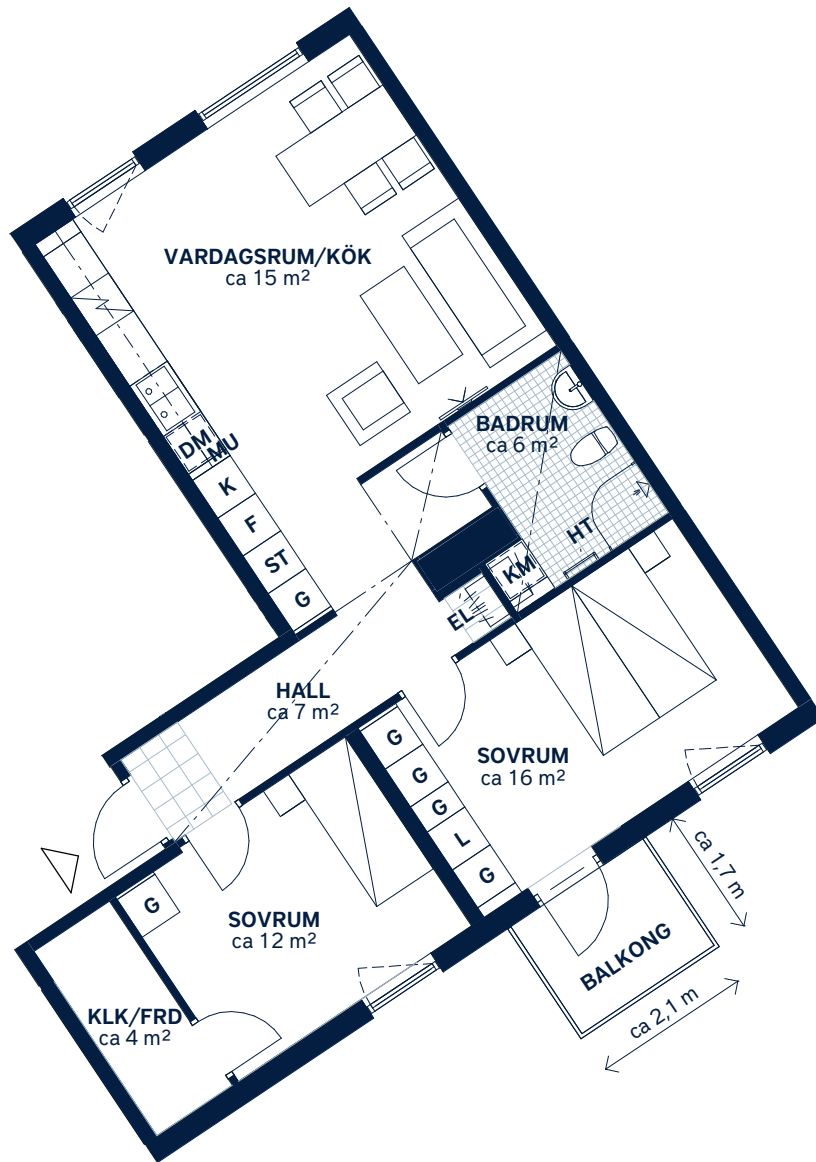

SKALA 1 : 100 (A4)

<p>LÄGENHETSNUMMER: 0102</p>	<p>BOAREA: (CIRKA) 73m²</p>	<p>ANTAL RUM OCH KÖK: 3</p>																				
<p>ORIENTERINGSVY <i>Uppifrån</i></p>	<p>FASADVY <i>Vy från Axel Wennergrens väg</i></p>	<p>FÖRKLARINGAR</p> <table border="0"> <tr> <td>G Garderob</td> <td> Hatthylla</td> </tr> <tr> <td>L Linneskåp</td> <td> Klinker</td> </tr> <tr> <td>ST Städsåp</td> <td> Öppningsbart fönster</td> </tr> <tr> <td> Spishäll</td> <td> Multimediauttag</td> </tr> <tr> <td>K Kylskåp</td> <td>EL Elcentral</td> </tr> <tr> <td>F Frys</td> <td> Gipsinklädnad</td> </tr> <tr> <td>DM Diskmaskin</td> <td>FRD Förråd</td> </tr> <tr> <td>MU Mikrovågsugn</td> <td>KLK Klädkammare</td> </tr> <tr> <td>KM Kombimaskin</td> <td></td> </tr> <tr> <td>HT Handdukstork</td> <td></td> </tr> </table>	G Garderob	Hatthylla	L Linneskåp	Klinker	ST Städsåp	Öppningsbart fönster	Spishäll	Multimediauttag	K Kylskåp	EL Elcentral	F Frys	Gipsinklädnad	DM Diskmaskin	FRD Förråd	MU Mikrovågsugn	KLK Klädkammare	KM Kombimaskin		HT Handdukstork	
G Garderob	Hatthylla																					
L Linneskåp	Klinker																					
ST Städsåp	Öppningsbart fönster																					
Spishäll	Multimediauttag																					
K Kylskåp	EL Elcentral																					
F Frys	Gipsinklädnad																					
DM Diskmaskin	FRD Förråd																					
MU Mikrovågsugn	KLK Klädkammare																					
KM Kombimaskin																						
HT Handdukstork																						

Generell golvbeläggning om inget annat anges: ekparkett, trestav. Vikbara glasväggar i dusch.
Generell takhöjd ca 2,6 meter. Takhöjd vid gipsinklädnader ca 2,4 meter om inget annat anges.

Den angivna lägenhetsstorleken kan skilja sig från summan av rummens enskilda areor då samtliga areor är avrundade, samt då den totala arean inkluderar innerväggar. Upprättad: 2020-06-12 - Wallenstam förbehåller sig rätten till ändringar.

