


BOFAKTABLAD  
Allén - Tyresö

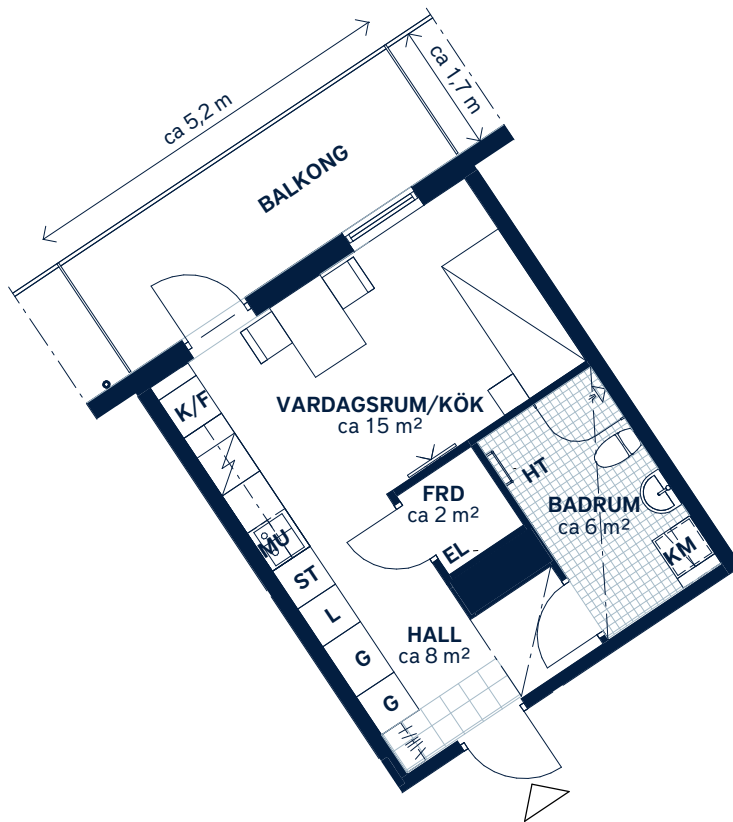

SKALA 1 : 100 (A4)

<p>LÄGENHETSNUMMER: <b>0134</b></p>	<p>BOAREA: (CIRKA) <b>31m<sup>2</sup></b></p>	<p>ANTAL RUM OCH KÖK: <b>1</b></p>																
<p>ORIENTERINGSVY <i>Uppifrån</i></p> <p>AXEL WENNERGREN S VÄG</p>	<p>FASADVY <i>Vy från Axel Wennergrens väg</i></p>	<p>FÖRKLARINGAR</p> <table border="0"> <tr> <td><b>G</b> Garderob</td> <td> Hatthylla</td> </tr> <tr> <td><b>L</b> Linneskåp</td> <td> Klinker</td> </tr> <tr> <td><b>ST</b> Städskåp</td> <td> Multimediauttag</td> </tr> <tr> <td> Spishäll</td> <td><b>EL</b> Elcentral</td> </tr> <tr> <td><b>K/F</b> Kyl/frys</td> <td> Gipsinklädnad</td> </tr> <tr> <td><b>MU</b> Mikrovågsugn</td> <td><b>FRD</b> Förråd</td> </tr> <tr> <td><b>KM</b> Kombimaskin</td> <td> Stuprör</td> </tr> <tr> <td><b>HT</b> Handdukstork</td> <td></td> </tr> </table>	<b>G</b> Garderob	Hatthylla	<b>L</b> Linneskåp	Klinker	<b>ST</b> Städskåp	Multimediauttag	Spishäll	<b>EL</b> Elcentral	<b>K/F</b> Kyl/frys	Gipsinklädnad	<b>MU</b> Mikrovågsugn	<b>FRD</b> Förråd	<b>KM</b> Kombimaskin	Stuprör	<b>HT</b> Handdukstork	
<b>G</b> Garderob	Hatthylla																	
<b>L</b> Linneskåp	Klinker																	
<b>ST</b> Städskåp	Multimediauttag																	
Spishäll	<b>EL</b> Elcentral																	
<b>K/F</b> Kyl/frys	Gipsinklädnad																	
<b>MU</b> Mikrovågsugn	<b>FRD</b> Förråd																	
<b>KM</b> Kombimaskin	Stuprör																	
<b>HT</b> Handdukstork																		

Generell golvbeläggning om inget annat anges: ekparkett, trestav. Vikbara glasväggar i dusch.  
Generell takhöjd ca 2,6 meter. Takhöjd vid gipsinklädnader ca 2,4 meter om inget annat anges.

Den angivna lägenhetsstorleken kan skilja sig från summan av rummens enskilda areor då samtliga areor är avrundade, samt då den totala arean inkluderar innerväggar. Upprättad: 2020-06-12 - Wallenstam förbehåller sig rätten till ändringar.