


BOFAKTABLAD
Allén - Tyresö

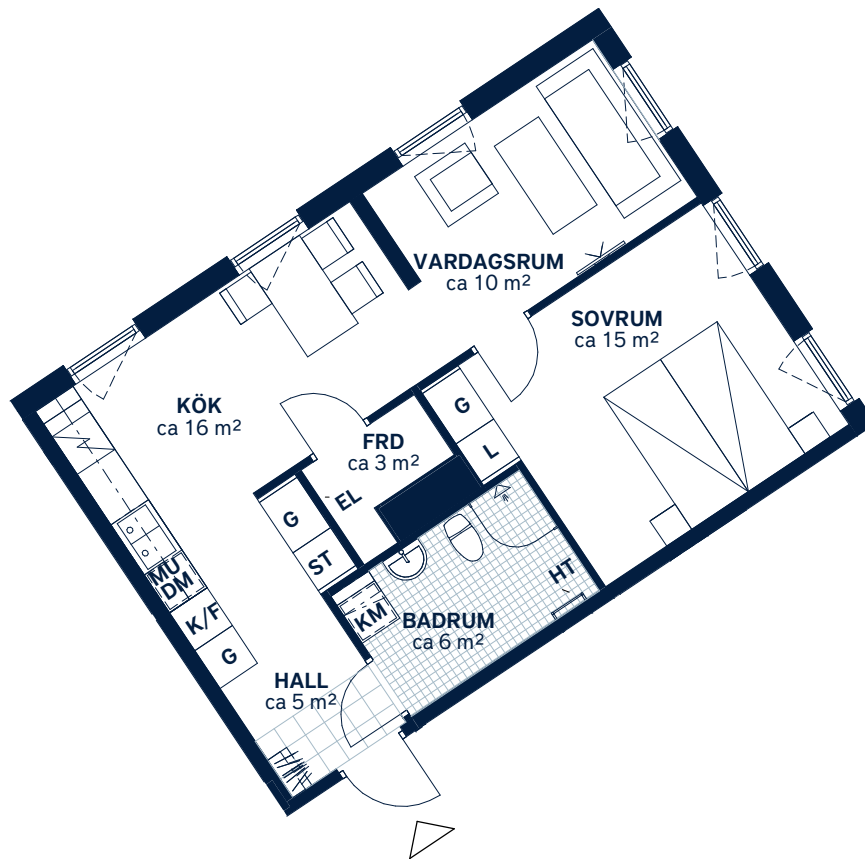

SKALA 1 : 100 (A4)

<p>LÄGENHETSNUMMER: 0206</p>	<p>BOAREA: (CIRKA) 54m²</p>	<p>ANTAL RUM OCH KÖK: 2</p>																		
<p>ORIENTERINGSVY <i>Uppifrån</i></p>	<p>FASADVY <i>Vy från Axel Wennergrens väg</i></p>	<p>FÖRKLARINGAR</p> <table border="0"> <tr> <td>G Garderob</td> <td> Hatthylla</td> </tr> <tr> <td>L Linneskåp</td> <td> Klinker</td> </tr> <tr> <td>ST Städsåp</td> <td> Öppningsbart fönster</td> </tr> <tr> <td> Spishäll</td> <td> Multimediauttag</td> </tr> <tr> <td>K/F Kyl/frys</td> <td>EL Elcentral</td> </tr> <tr> <td>DM Diskmaskin</td> <td>FRD Förråd</td> </tr> <tr> <td>MU Mikrovågsugn</td> <td></td> </tr> <tr> <td>KM Kombimaskin</td> <td></td> </tr> <tr> <td>HT Handdukstork</td> <td></td> </tr> </table>	G Garderob	Hatthylla	L Linneskåp	Klinker	ST Städsåp	Öppningsbart fönster	Spishäll	Multimediauttag	K/F Kyl/frys	EL Elcentral	DM Diskmaskin	FRD Förråd	MU Mikrovågsugn		KM Kombimaskin		HT Handdukstork	
G Garderob	Hatthylla																			
L Linneskåp	Klinker																			
ST Städsåp	Öppningsbart fönster																			
Spishäll	Multimediauttag																			
K/F Kyl/frys	EL Elcentral																			
DM Diskmaskin	FRD Förråd																			
MU Mikrovågsugn																				
KM Kombimaskin																				
HT Handdukstork																				

Generell golvbeläggning om inget annat anges: ekparkett, trestav. Vikbara glasväggar i dusch.
Generell takhöjd ca 2,6 meter. Takhöjd vid gipsinklädnader ca 2,4 meter om inget annat anges.

Den angivna lägenhetsstorleken kan skilja sig från summan av rummens enskilda areor då samtliga areor är avrundade, samt då den totala arean inkluderar innerväggar. Upprättad: 2020-06-12 - Wallenstam förbehåller sig rätten till ändringar.