


BOFAKTABLAD
Allén - Tyresö

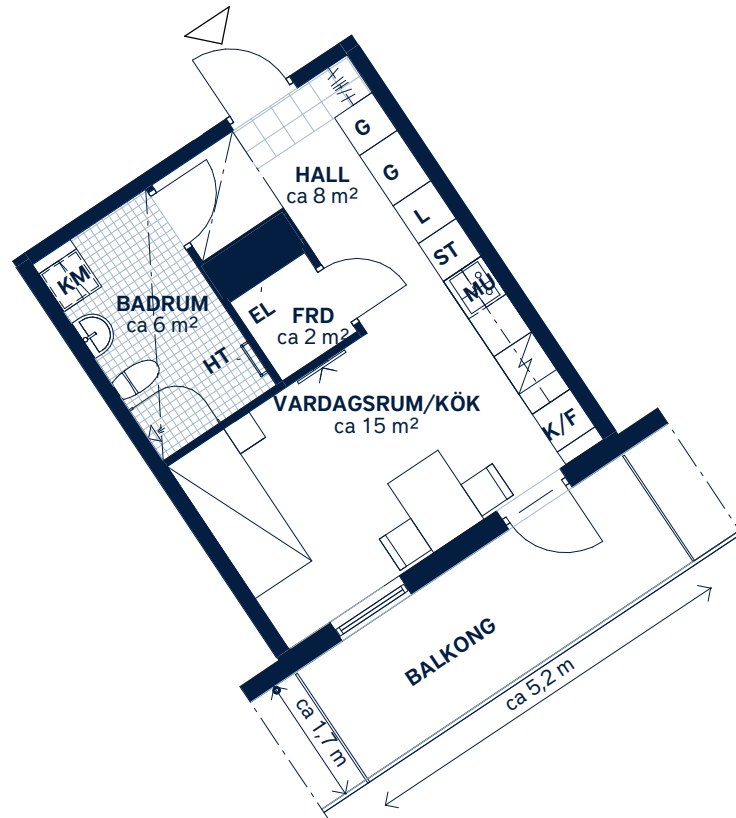

SKALA 1 : 100 (A4)

<p>LÄGENHETSNUMMER: 0346</p>	<p>BOAREA: (CIRKA) 31m²</p>	<p>ANTAL RUM OCH KÖK: 1</p>																
<p>ORIENTERINGSVY <i>Uppifrån</i></p>	<p>FASADVY <i>Vy från Axel Wennergrens väg</i></p>	<p>FÖRKLARINGAR</p> <table border="0"> <tr> <td>G Garderob</td> <td> Hatthylla</td> </tr> <tr> <td>L Linneskåp</td> <td> Klinker</td> </tr> <tr> <td>ST Städskåp</td> <td> Multimediauttag</td> </tr> <tr> <td> Spishäll</td> <td>EL Elcentral</td> </tr> <tr> <td>K/F Kyl/frys</td> <td> Gipsinklädnad</td> </tr> <tr> <td>MU Mikrovågsugn</td> <td>FRD Förråd</td> </tr> <tr> <td>KM Kombimaskin</td> <td> Stuprör</td> </tr> <tr> <td>HT Handdukstork</td> <td></td> </tr> </table>	G Garderob	Hatthylla	L Linneskåp	Klinker	ST Städskåp	Multimediauttag	Spishäll	EL Elcentral	K/F Kyl/frys	Gipsinklädnad	MU Mikrovågsugn	FRD Förråd	KM Kombimaskin	Stuprör	HT Handdukstork	
G Garderob	Hatthylla																	
L Linneskåp	Klinker																	
ST Städskåp	Multimediauttag																	
Spishäll	EL Elcentral																	
K/F Kyl/frys	Gipsinklädnad																	
MU Mikrovågsugn	FRD Förråd																	
KM Kombimaskin	Stuprör																	
HT Handdukstork																		

Generell golvbeläggning om inget annat anges: ekparkett, trestav. Vikbara glasväggar i dusch.
Generell takhöjd ca 2,6 meter. Takhöjd vid gipsinklädnader ca 2,4 meter om inget annat anges.

Den angivna lägenhetsstorleken kan skilja sig från summan av rummens enskilda areor då samtliga areor är avrundade, samt då den totala arean inkluderar innerväggar. Upprättad: 2020-06-12 - Wallenstam förbehåller sig rätten till ändringar.