


BOFAKTABLAD  
Allén - Tyresö

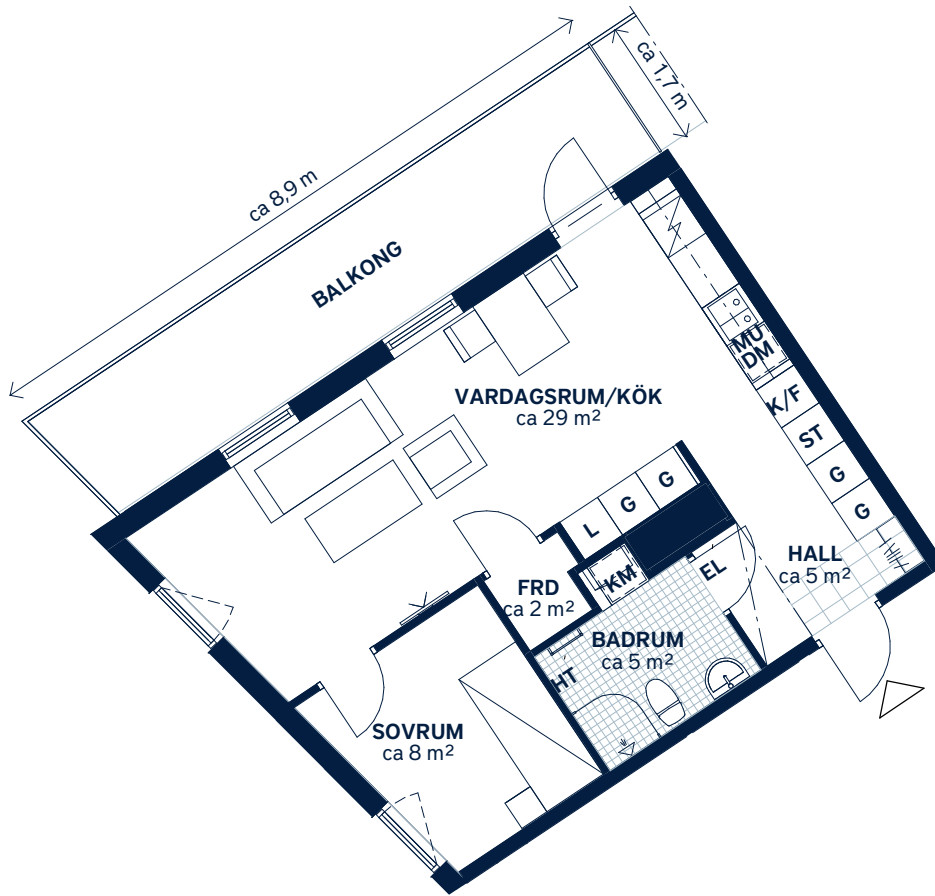

SKALA 1 : 100 (A4)

<p>LÄGENHETSNUMMER: <b>0542</b></p>	<p>BOAREA: (CIRKA) <b>49m<sup>2</sup></b></p>	<p>ANTAL RUM OCH KÖK: <b>2</b></p>																		
<p>ORIENTERINGSVY <i>Uppifrån</i></p>	<p>FASADVY <i>Vy från Axel Wennergrens väg</i></p>	<p>FÖRKLARINGAR</p> <table border="0"> <tr> <td><b>G</b> Garderob</td> <td> Hatthylla</td> </tr> <tr> <td><b>L</b> Linneskåp</td> <td> Klinker</td> </tr> <tr> <td><b>ST</b> Städskåp</td> <td> Öppningsbart fönster</td> </tr> <tr> <td> Spishäll</td> <td> Multimediauttag</td> </tr> <tr> <td><b>K/F</b> Kyl/frys</td> <td><b>EL</b> Elcentral</td> </tr> <tr> <td><b>DM</b> Diskmaskin</td> <td> Gipsinklädnad</td> </tr> <tr> <td><b>MU</b> Mikrovågsugn</td> <td><b>FRD</b> Förråd</td> </tr> <tr> <td><b>KM</b> Kombimaskin</td> <td></td> </tr> <tr> <td><b>HT</b> Handdukstork</td> <td></td> </tr> </table>	<b>G</b> Garderob	Hatthylla	<b>L</b> Linneskåp	Klinker	<b>ST</b> Städskåp	Öppningsbart fönster	Spishäll	Multimediauttag	<b>K/F</b> Kyl/frys	<b>EL</b> Elcentral	<b>DM</b> Diskmaskin	Gipsinklädnad	<b>MU</b> Mikrovågsugn	<b>FRD</b> Förråd	<b>KM</b> Kombimaskin		<b>HT</b> Handdukstork	
<b>G</b> Garderob	Hatthylla																			
<b>L</b> Linneskåp	Klinker																			
<b>ST</b> Städskåp	Öppningsbart fönster																			
Spishäll	Multimediauttag																			
<b>K/F</b> Kyl/frys	<b>EL</b> Elcentral																			
<b>DM</b> Diskmaskin	Gipsinklädnad																			
<b>MU</b> Mikrovågsugn	<b>FRD</b> Förråd																			
<b>KM</b> Kombimaskin																				
<b>HT</b> Handdukstork																				

Generell golvbeläggning om inget annat anges: ekparkett, trestav. Vikbara glasväggar i dusch.  
Generell takhöjd ca 2,6 meter. Takhöjd vid gipsinklädnader ca 2,4 meter om inget annat anges.

Den angivna lägenhetsstorleken kan skilja sig från summan av rummens enskilda areor då samtliga areor är avrundade, samt då den totala arean inkluderar innerväggar. Upprättad: 2020-06-12 - Wallenstam förbehåller sig rätten till ändringar.